

RENFE

CORREOS

HOSPITAL  
RUIZ DE ALDA

PLAZA  
SAN  
LÁZARO



CARMEN MARÍA GARZÓN AZAÑÓN


PROYECTO REFORMA VIVIENDA DUPLEX. AV ANDALUCES 2. GRANADA

ESCALA 1:2000

PLANO SITUACIÓN

19 JUNIO 2017

ESCALA 1:2000

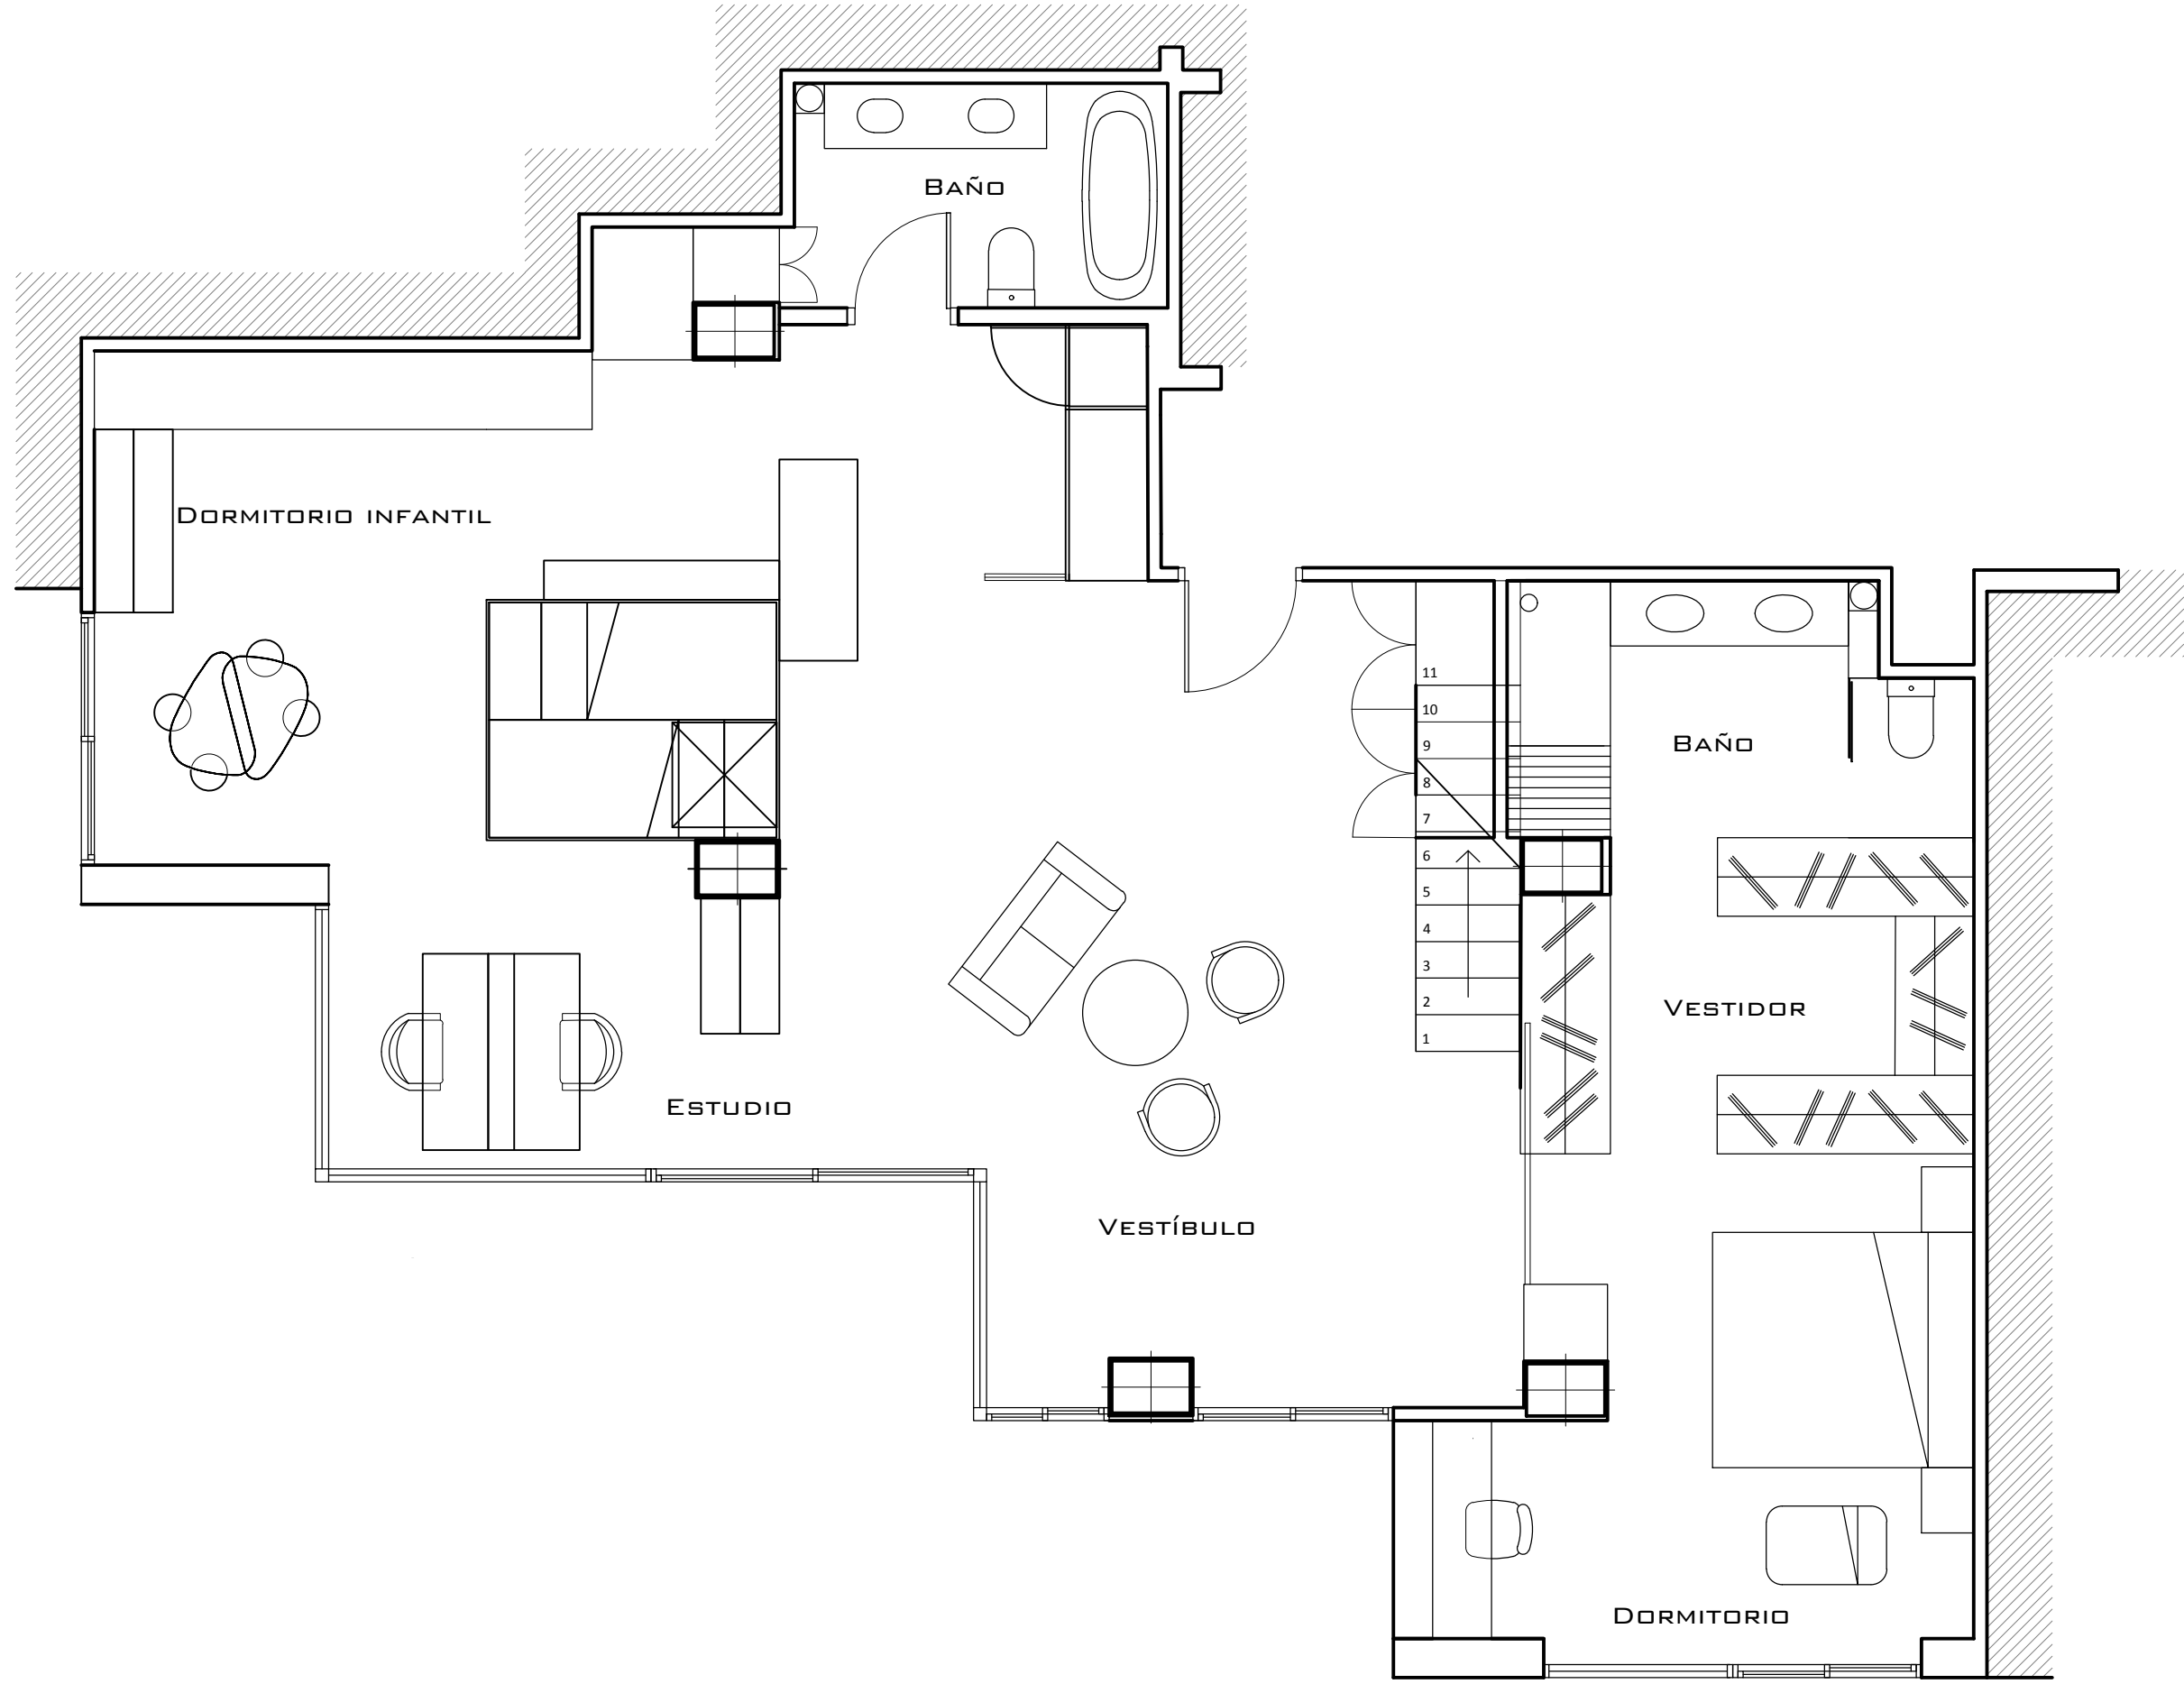


CARMEN MARÍA GARZÓN AZAÑÓN

PROYECTO REFORMA VIVIENDA DUPLEX. AV ANDALUCES 2. GRANADA


ESCALA 1:50 19 JUNIO 2017

PROPUESTA DISTRIBUCIÓN 1: VIVIENDA PARA PAREJA CON FAMILIA

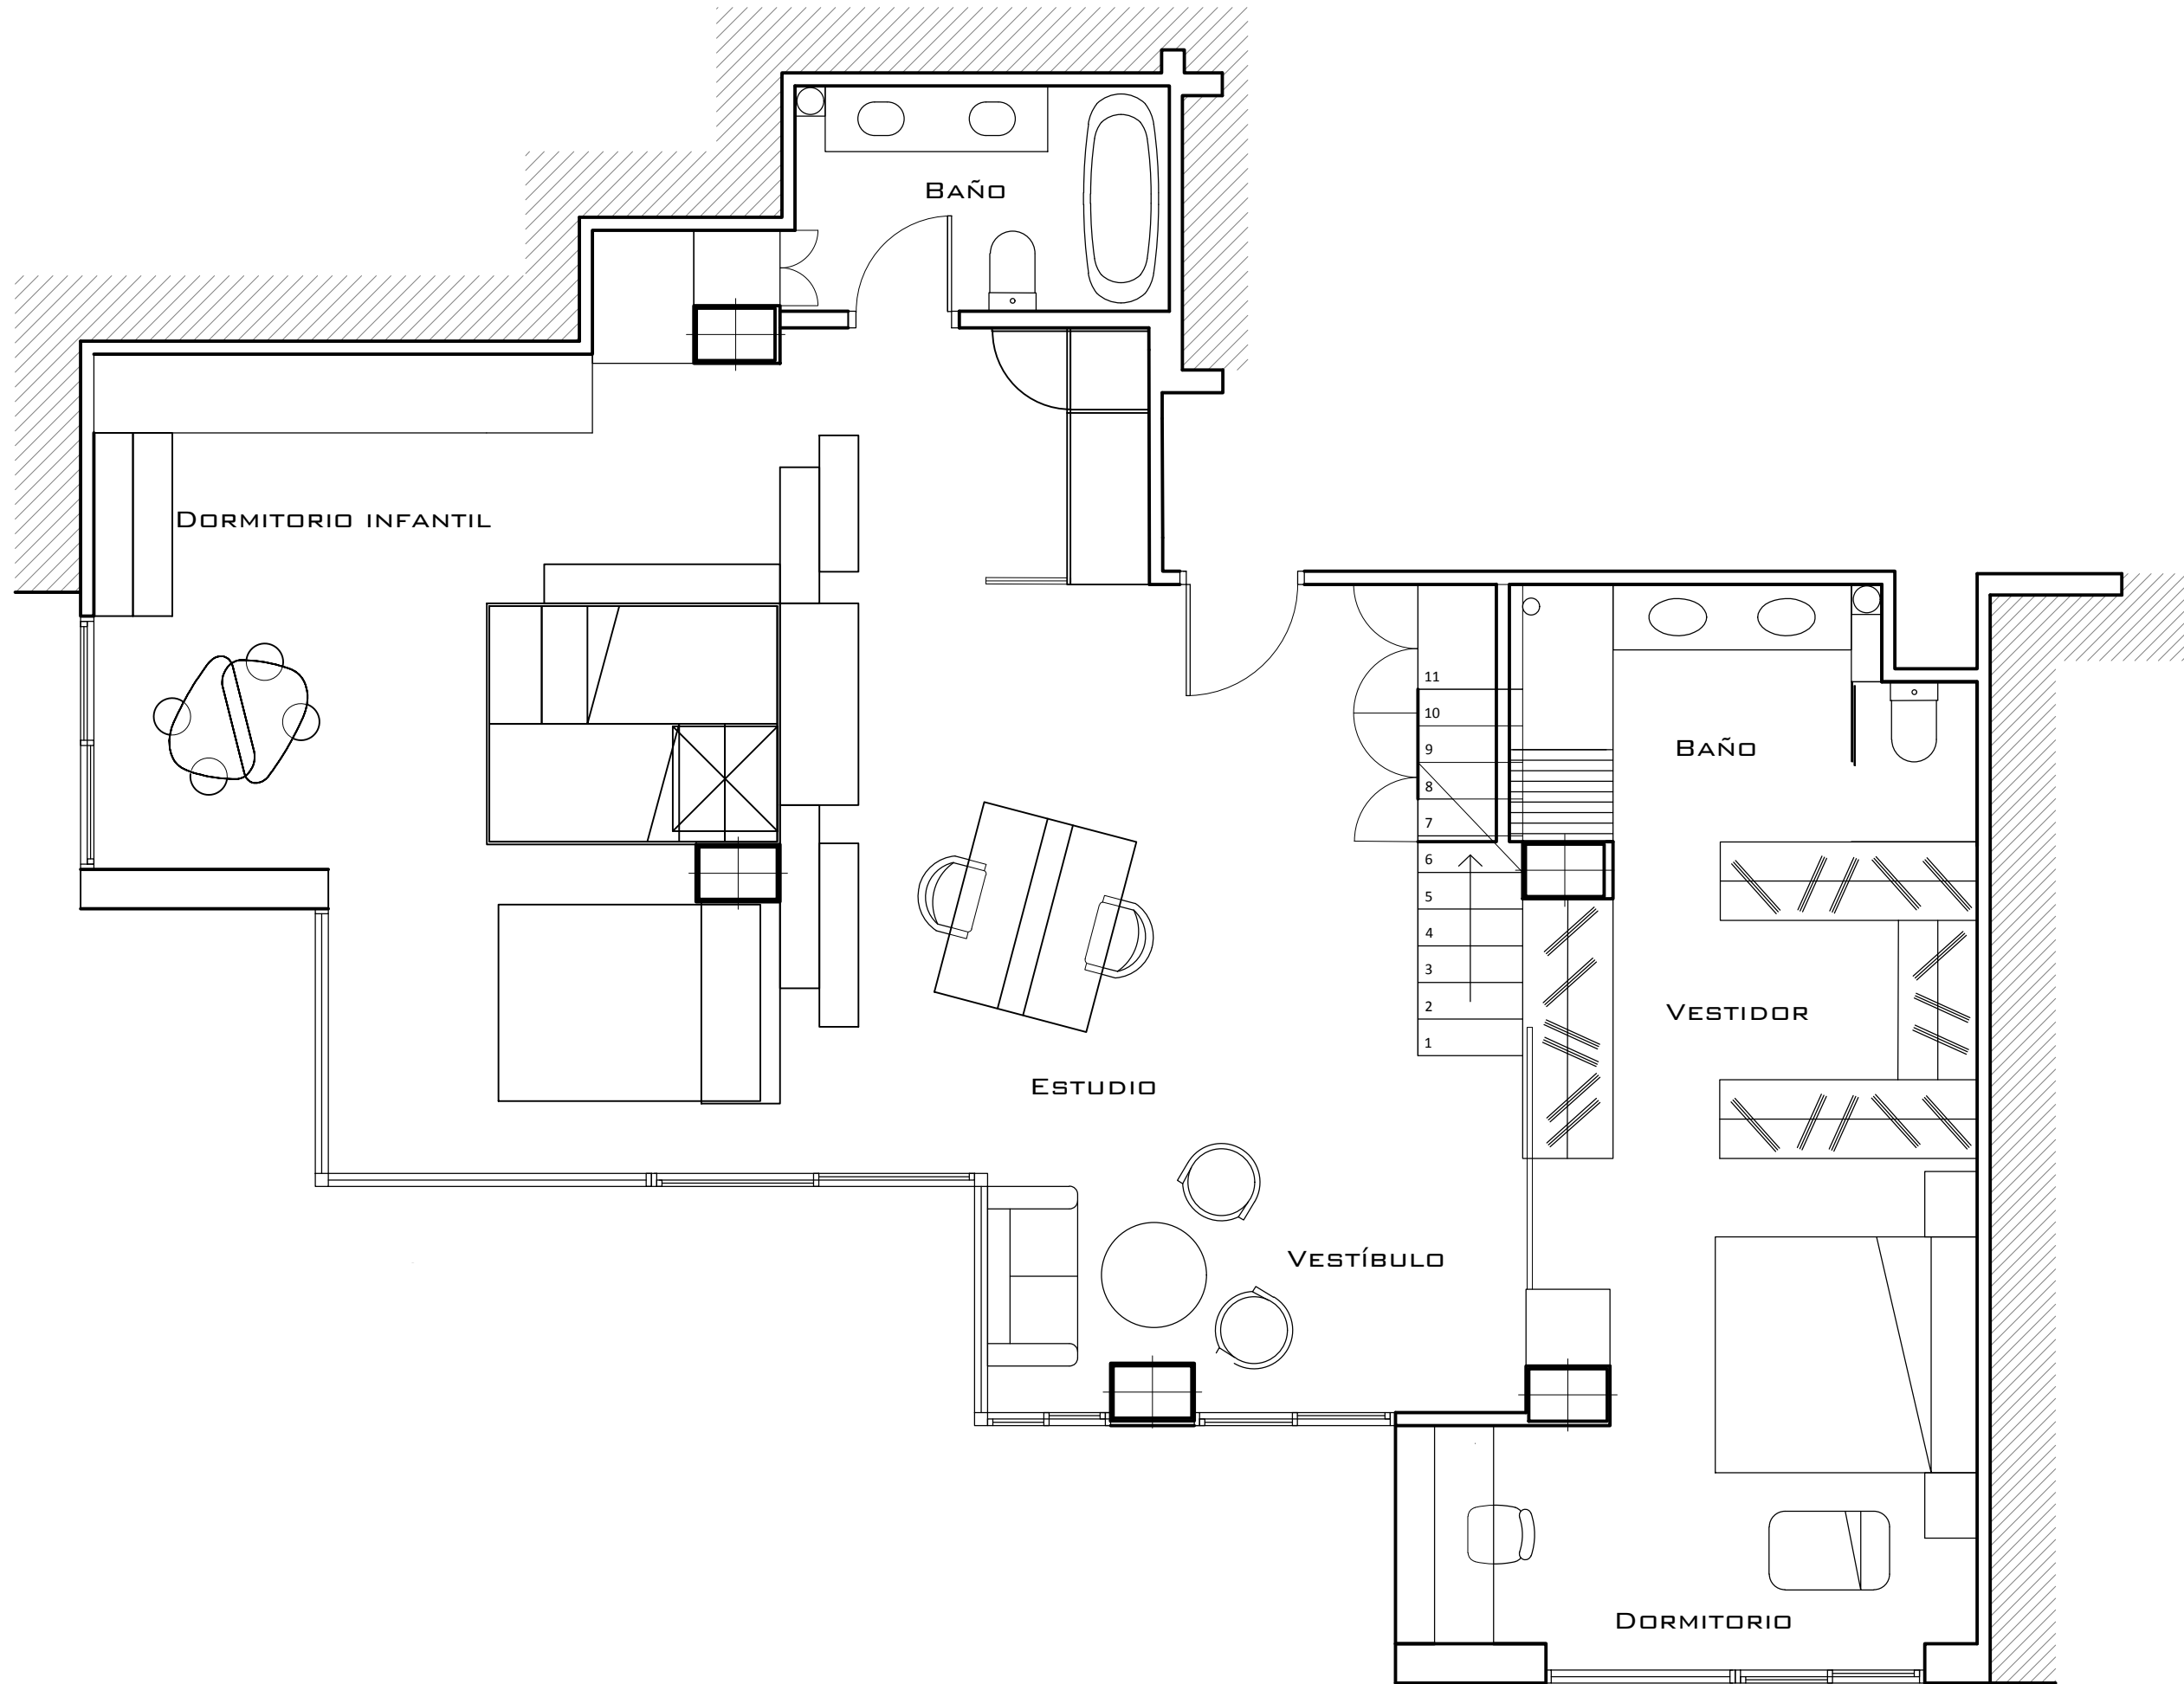

PROYECTO REFORMA VIVIENDA DUPLEX. AV ANDALUCES 2. GRANADA CARMEN MARÍA GARZÓN AZAÑÓN


ESCALA 1:50 19 JUNIO 2017 PROPUESTA DISTRIBUCIÓN 1: VIVIENDA PARA PAREJA POSICIONES MOBILIARIO

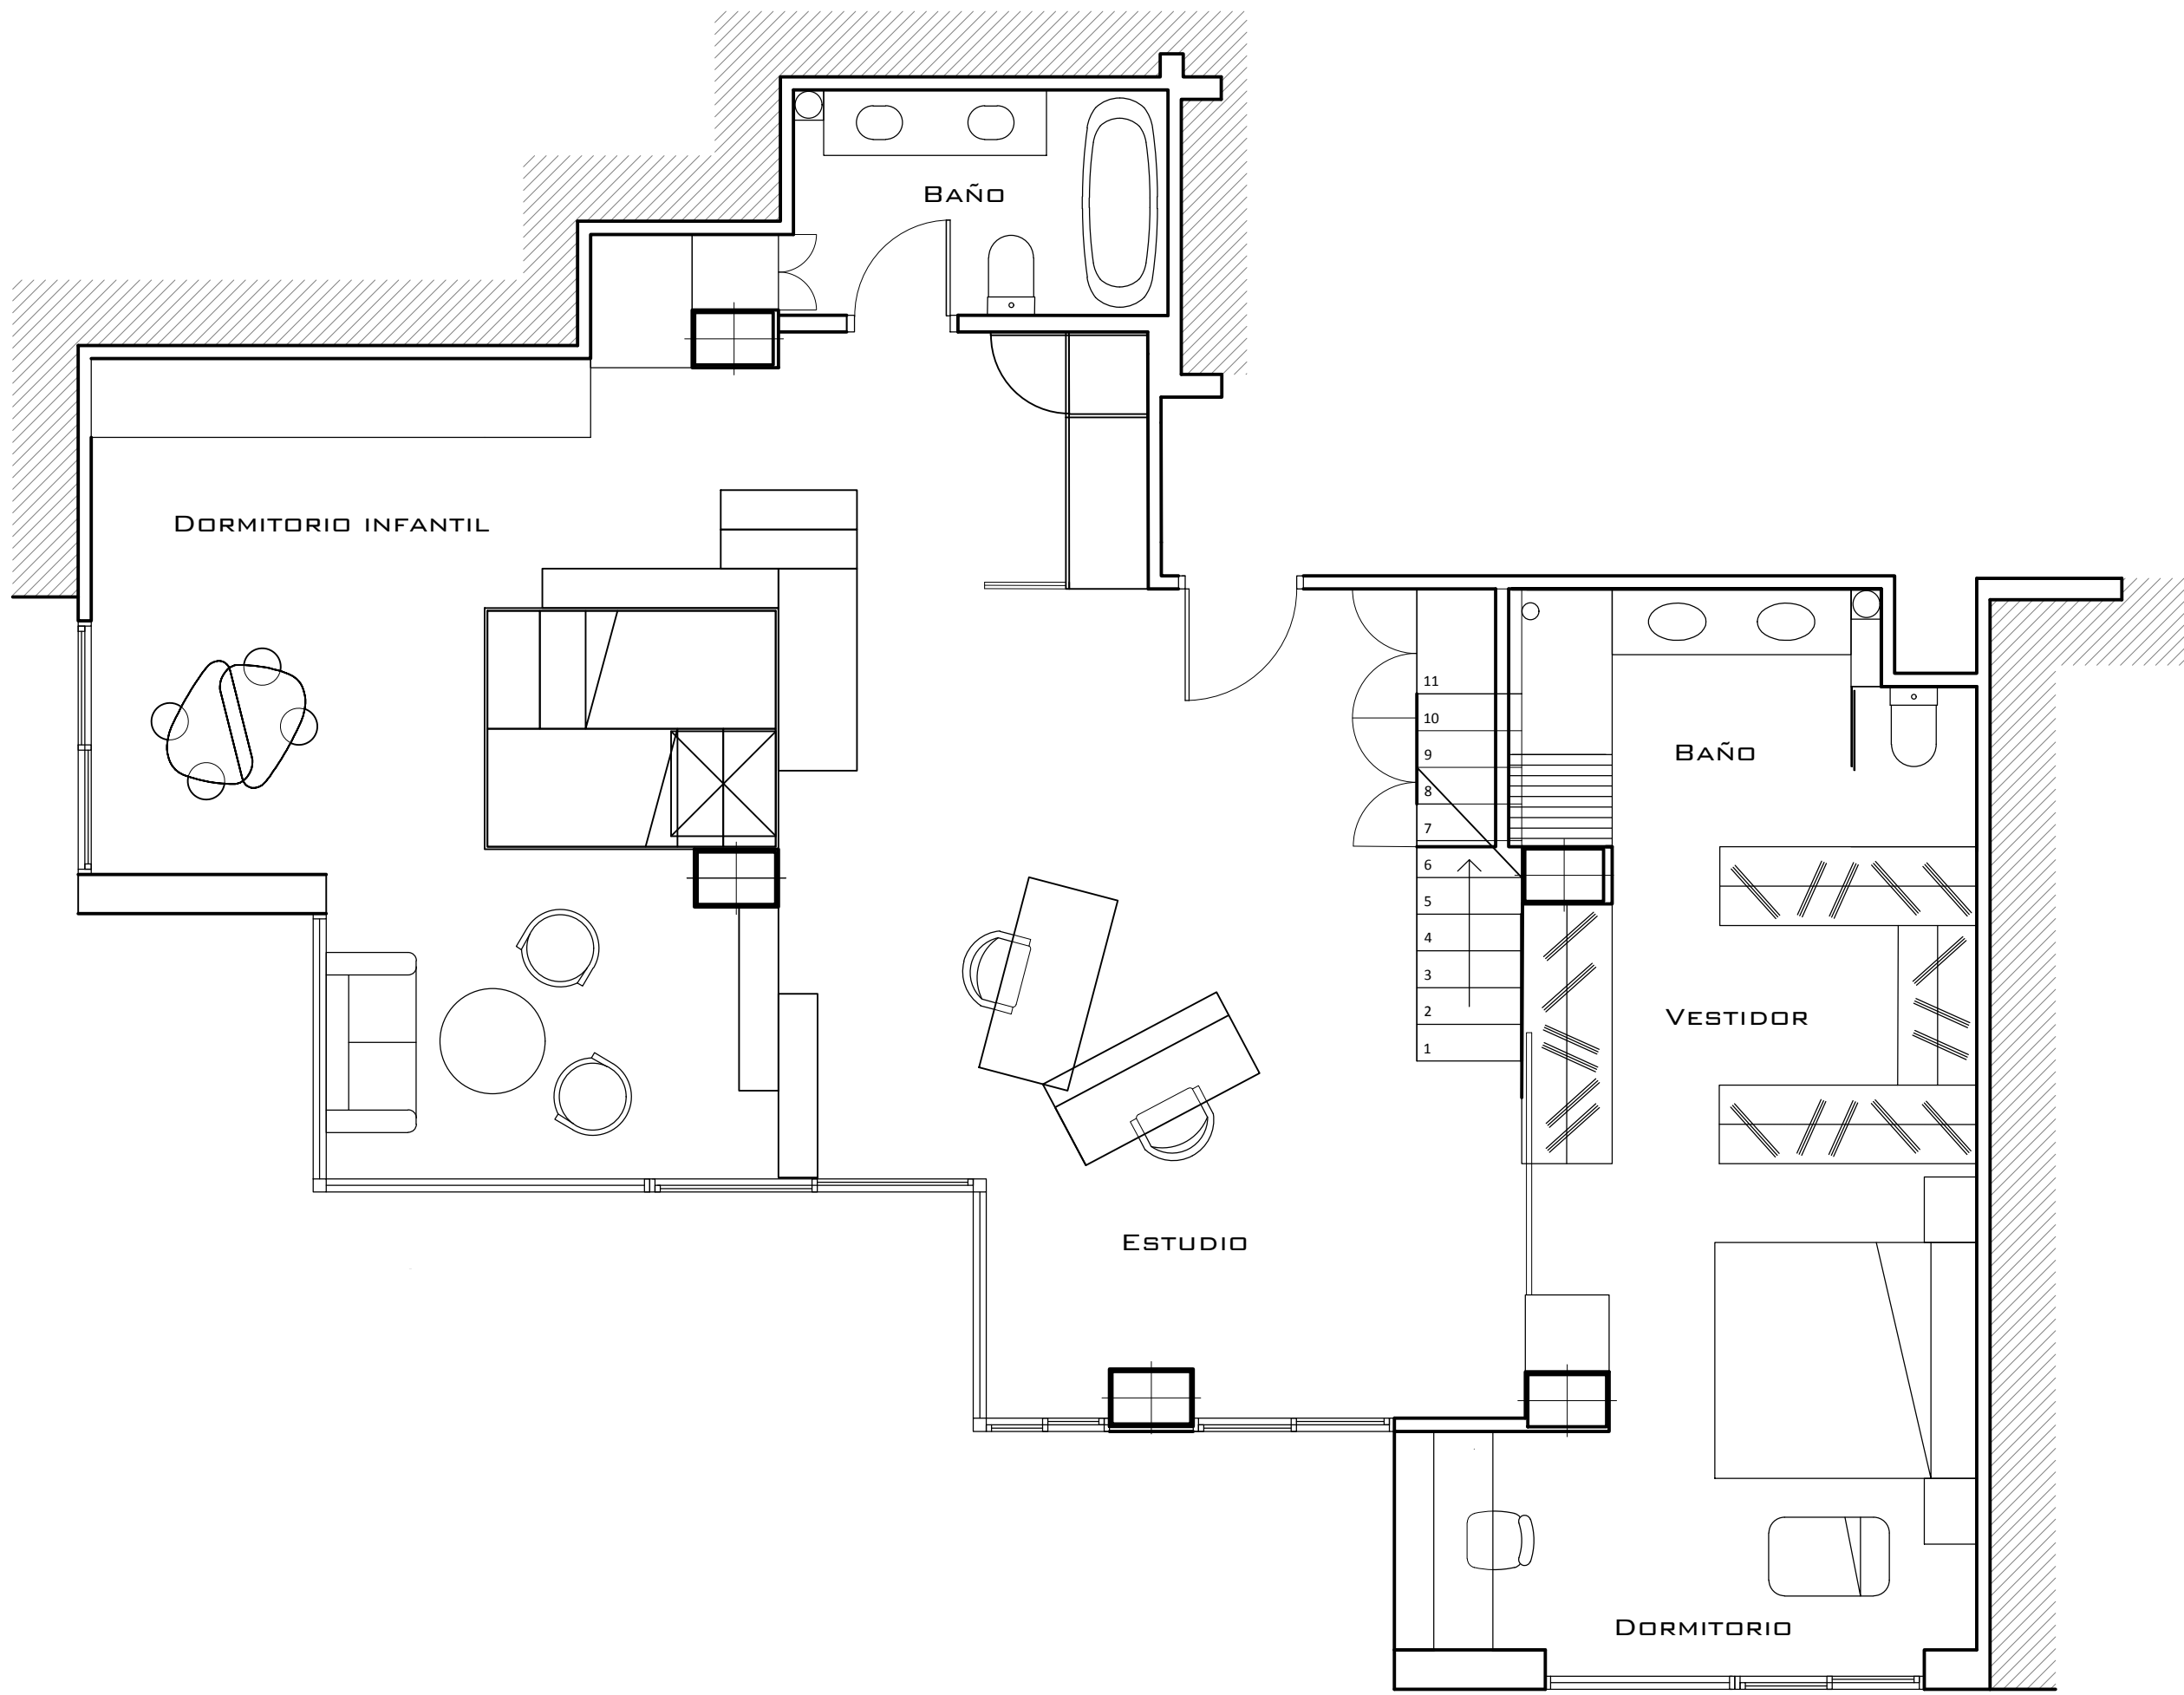

PROYECTO REFORMA VIVIENDA DUPLEX. AV ANDALUCES 2. GRANADA CARMEN MARÍA GARZÓN AZAÑÓN

ESCALA 1:50 19 JUNIO 2017



PROPUESTA DISTRIBUCIÓN 1: VIVIENDA PARA PAREJA CON NIÑOS II

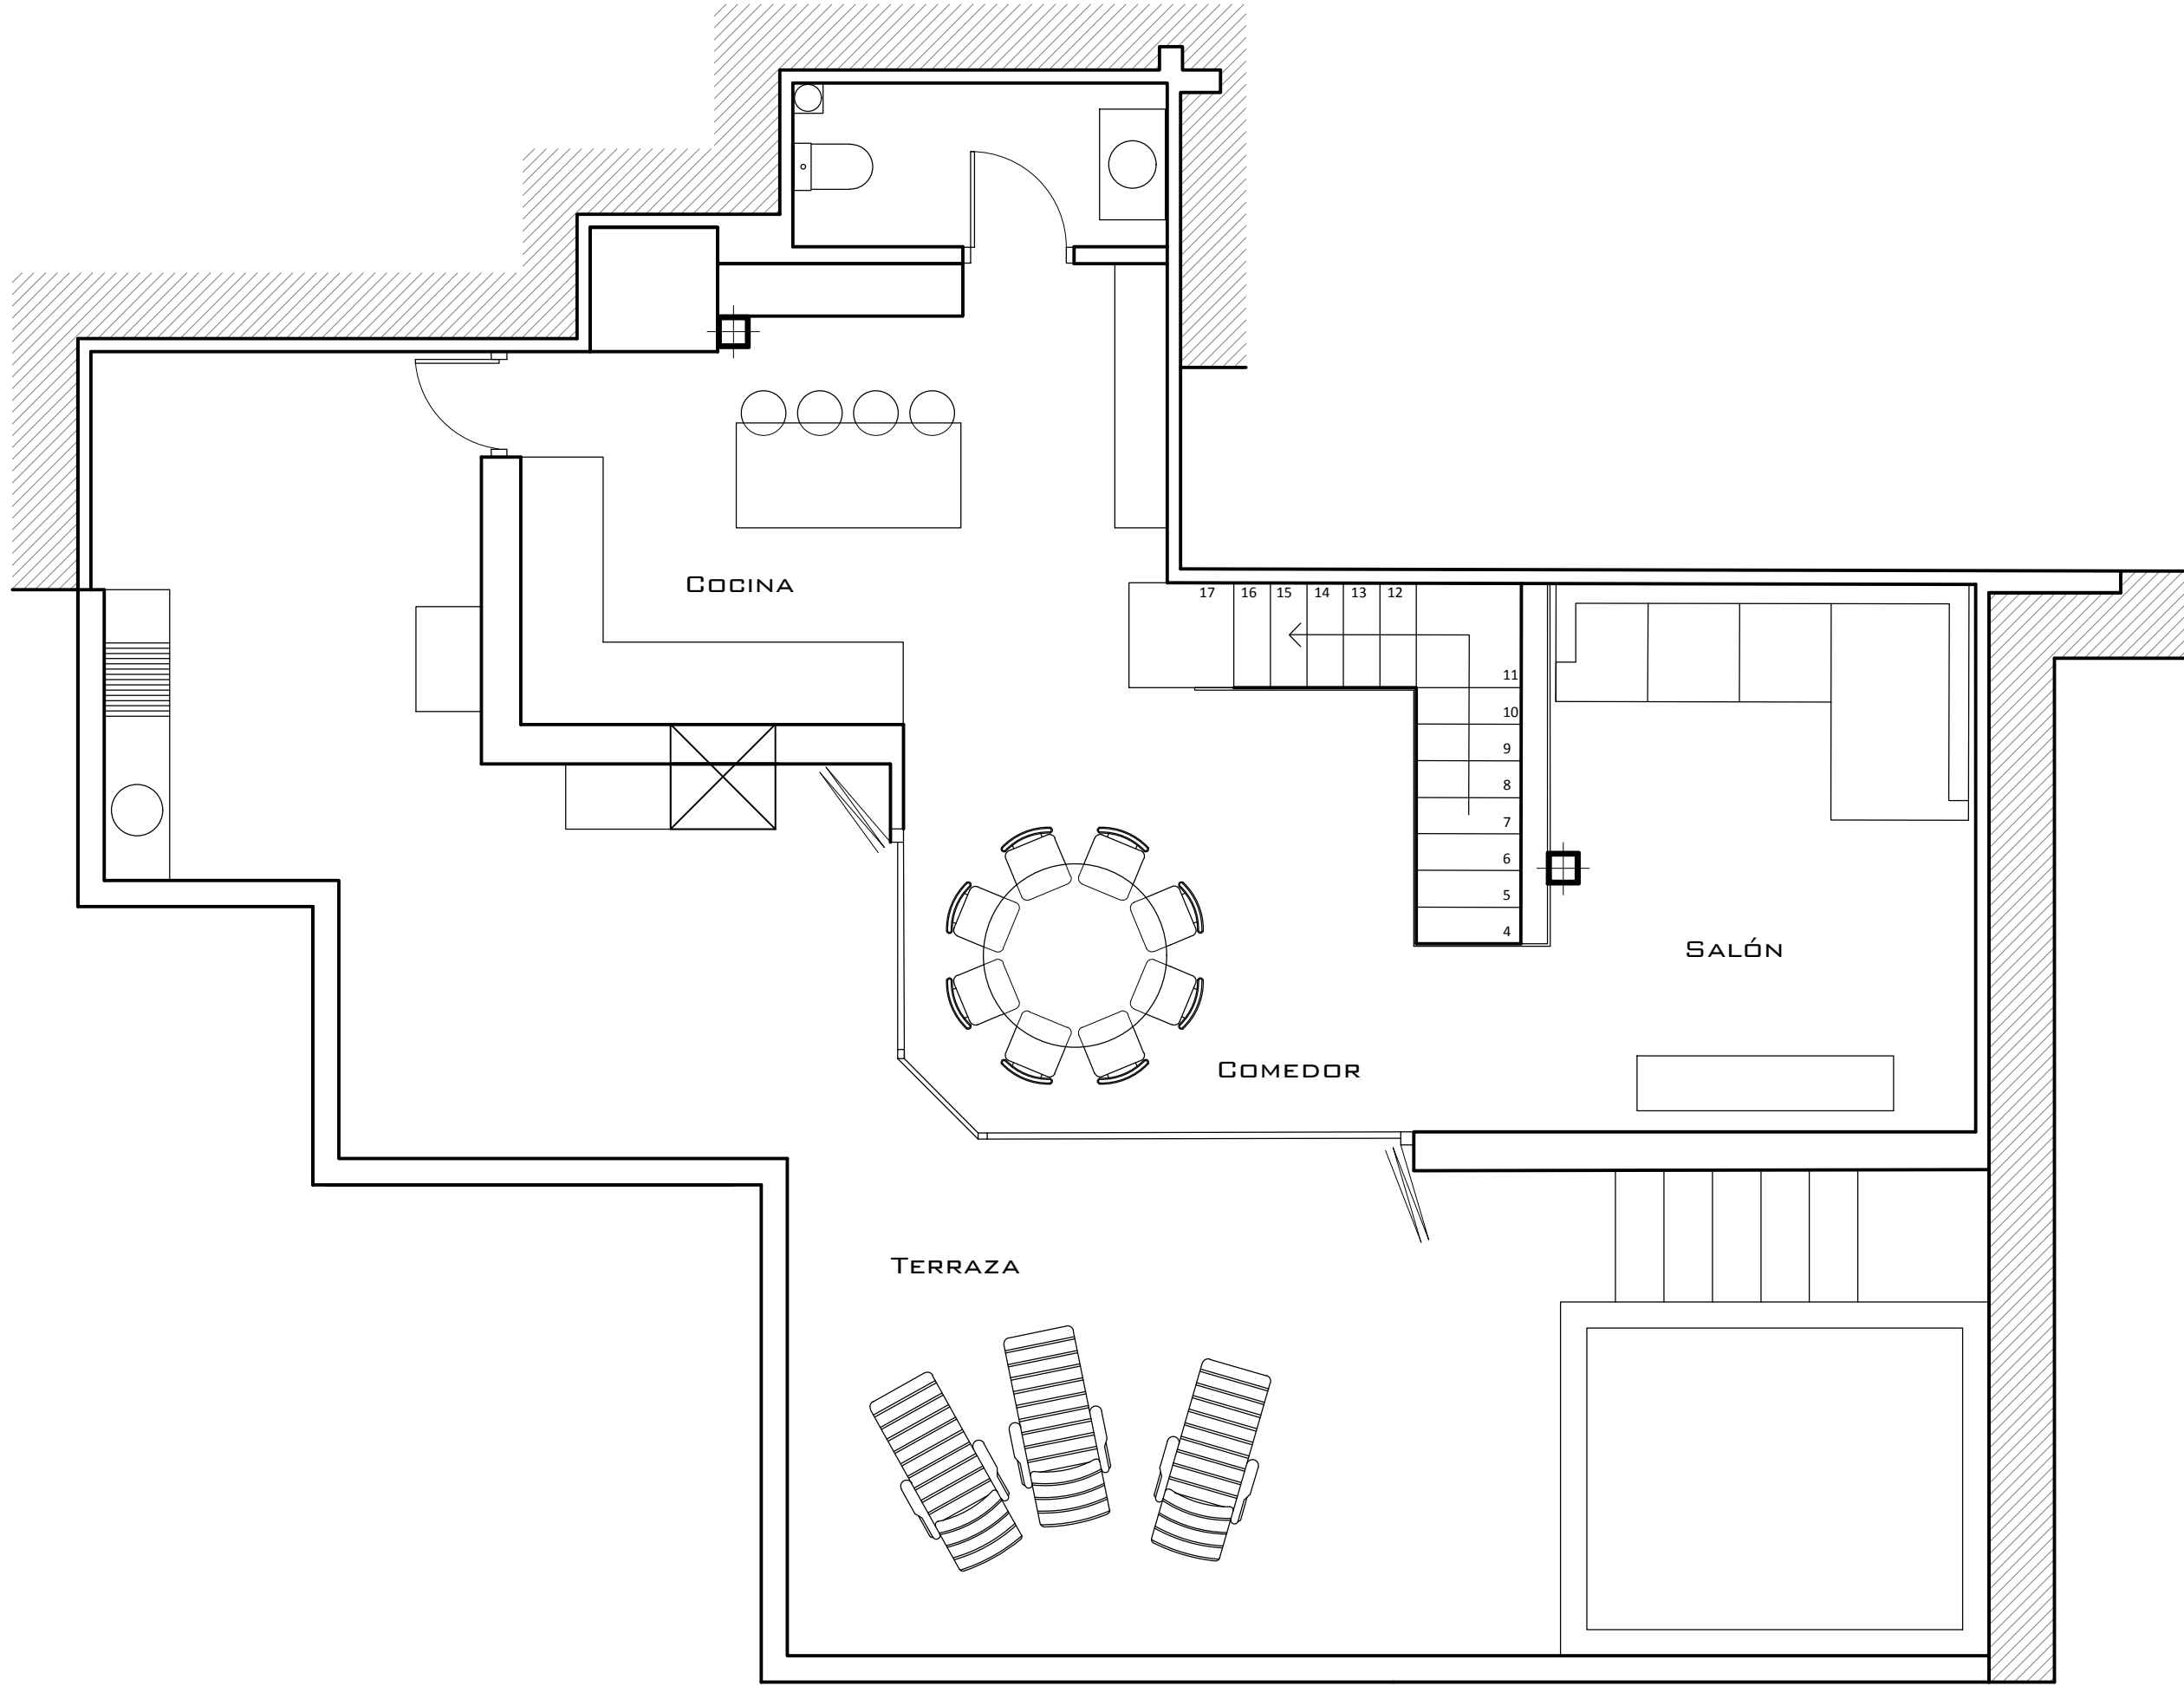


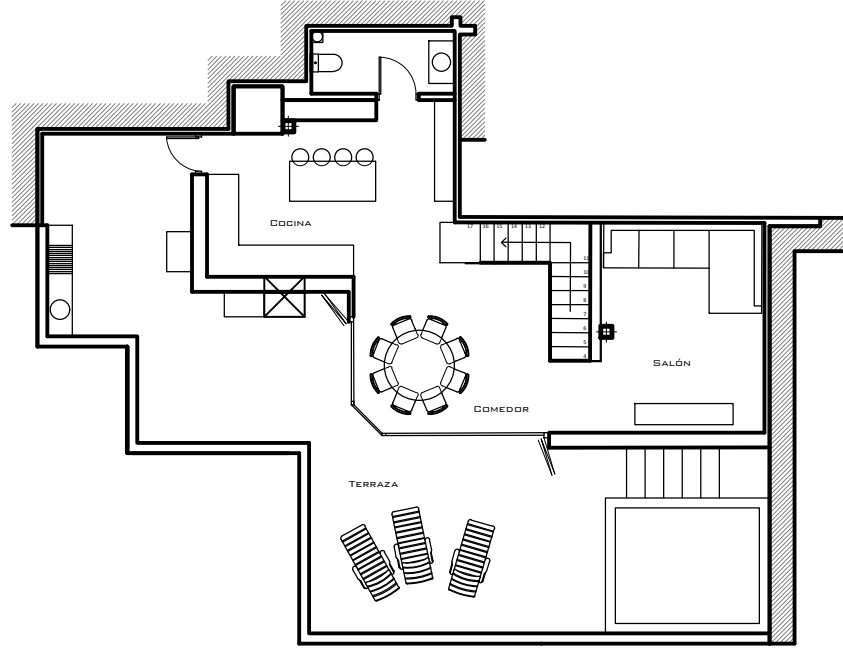
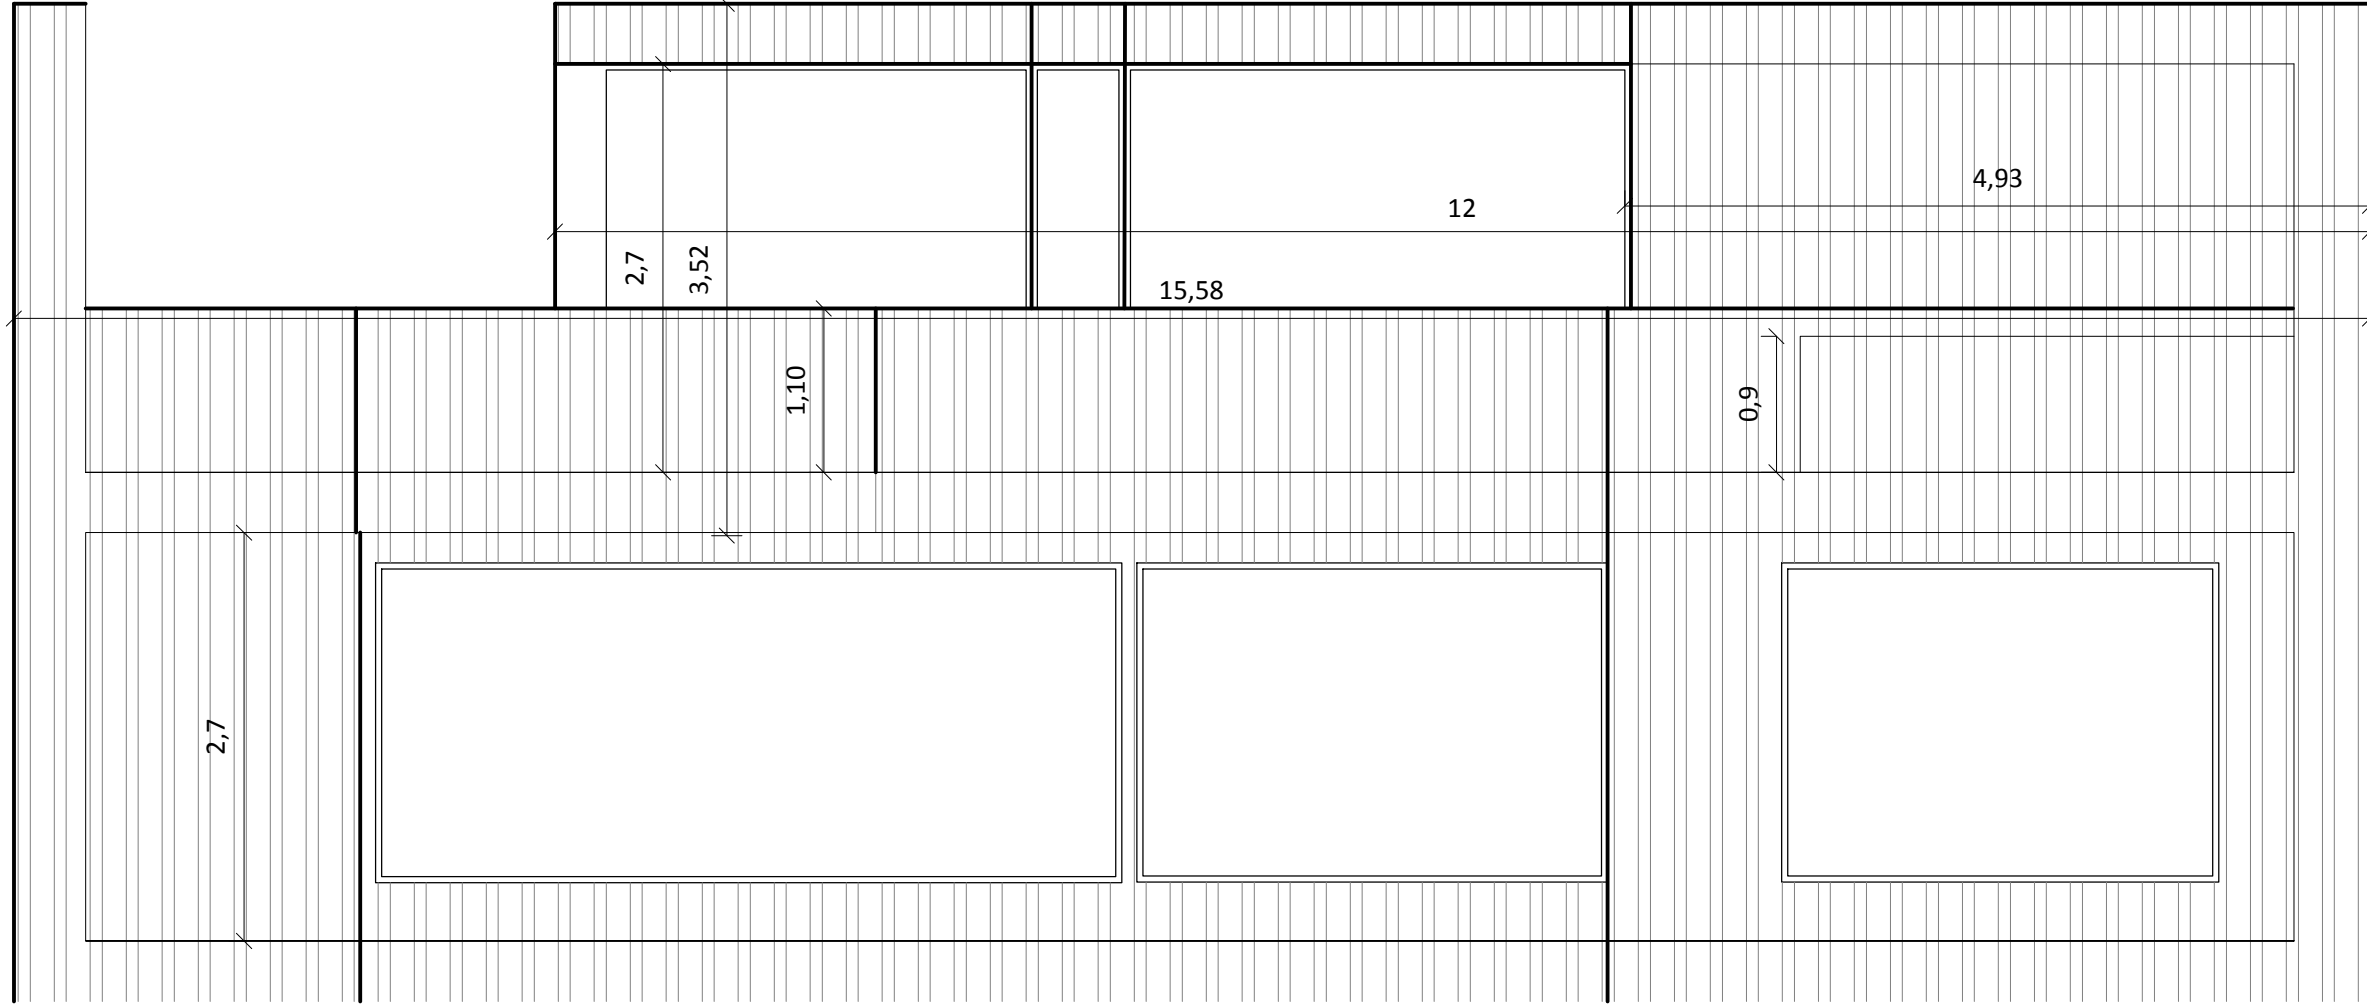
CARMEN MARÍA GARZÓN AZAÑÓN

PROYECTO REFORMA VIVIENDA DUPLEX. AV ANDALUCES 2. GRANADA

ESCALA 1:50 19 JUNIO 2017 PROPUESTA DISTRIBUCIÓN 1: VIVIENDA PARA PAREJA TRABAJANDO EN CASA

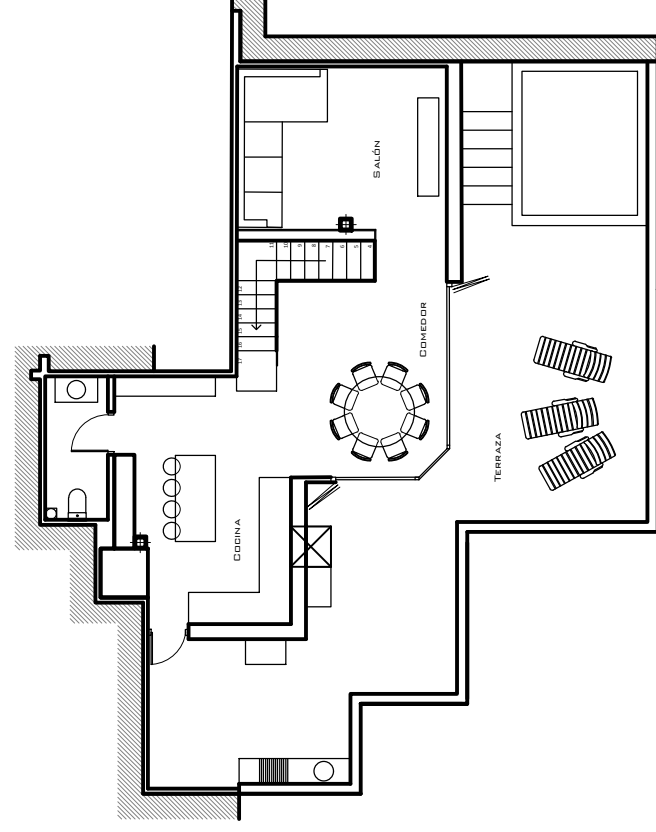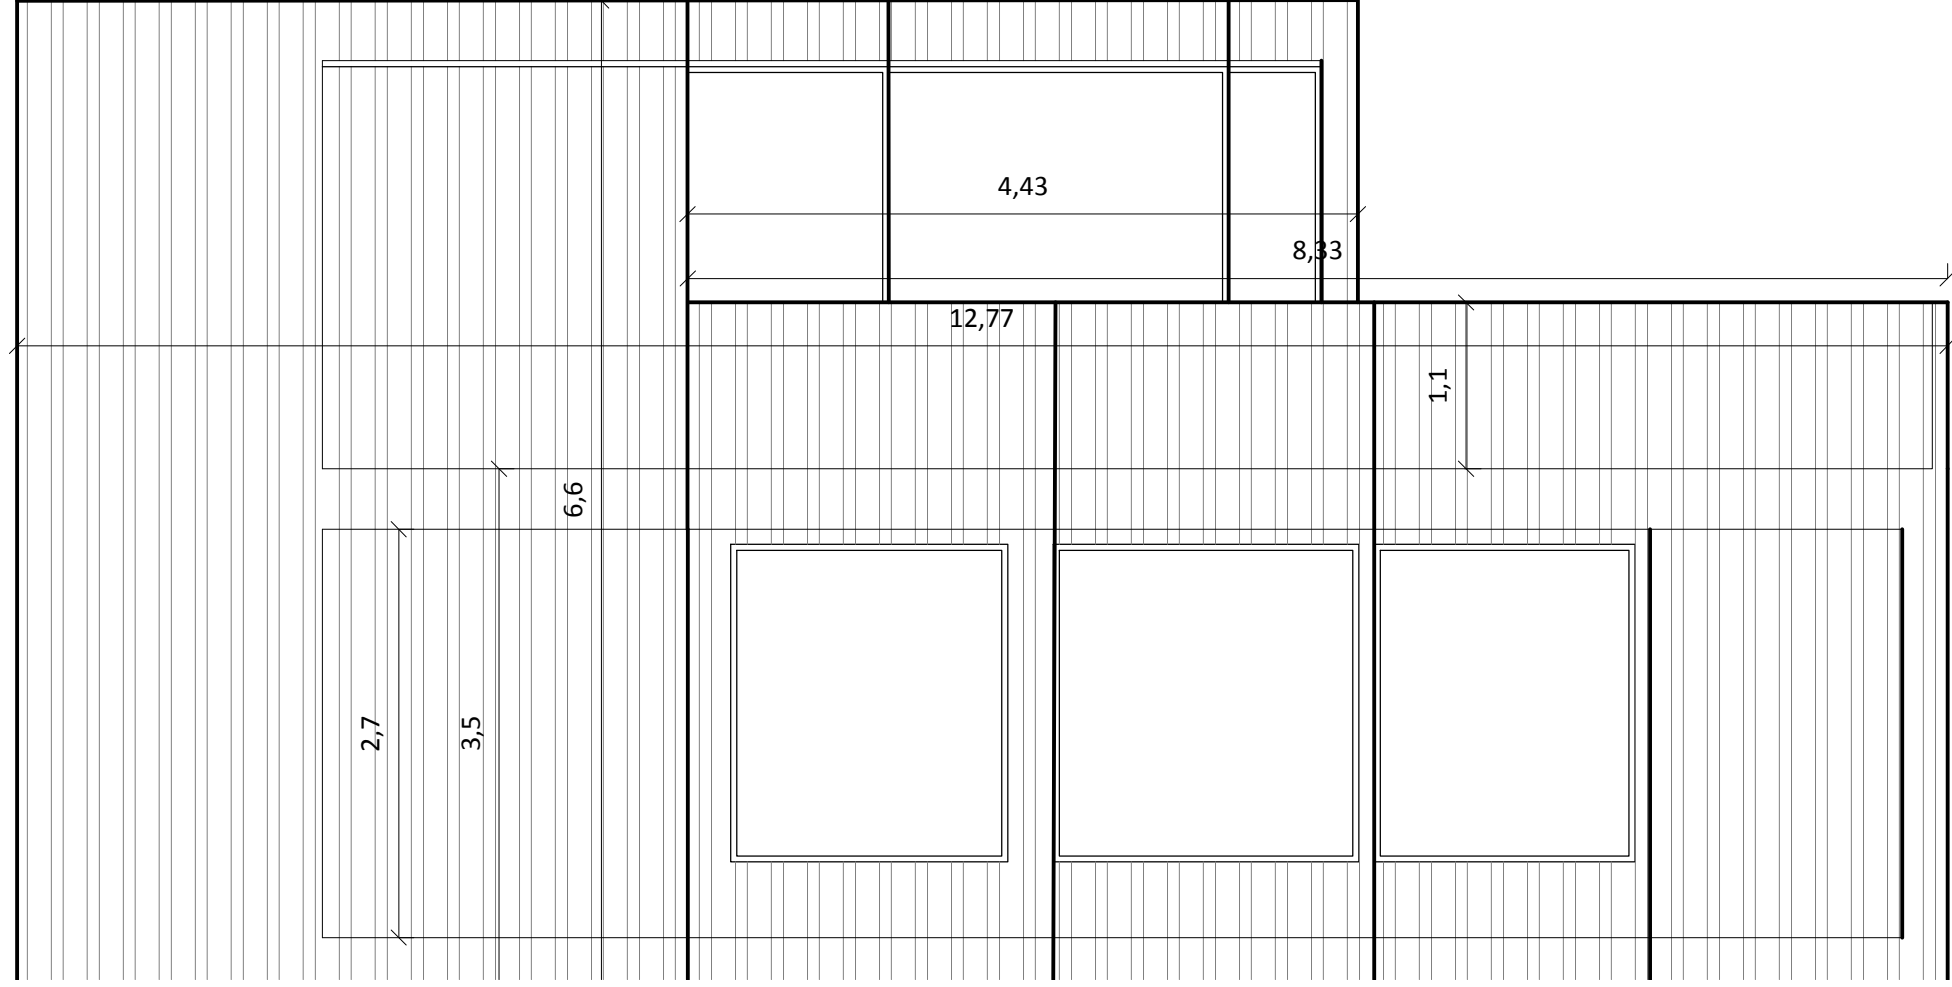

	CARMEN MARÍA GARZÓN AZAÑÓN
PROYECTO REFORMA VIVIENDA DUPLEX. AV ANDALUCES 2. GRANADA	PLANO ALZADA FACHADA NORESTE
ESCALA 1:50	19 JUNIO 2017





PROYECTO REFORMA VIVIENDA DUPLEX. AV ANDALUCES 2. GRANADA CARMEN MARÍA GARZÓN AZAÑÓN

ESCALA 1:50

19 JUNIO 2017

PLANO ALZADO FACHADA NOROESTE

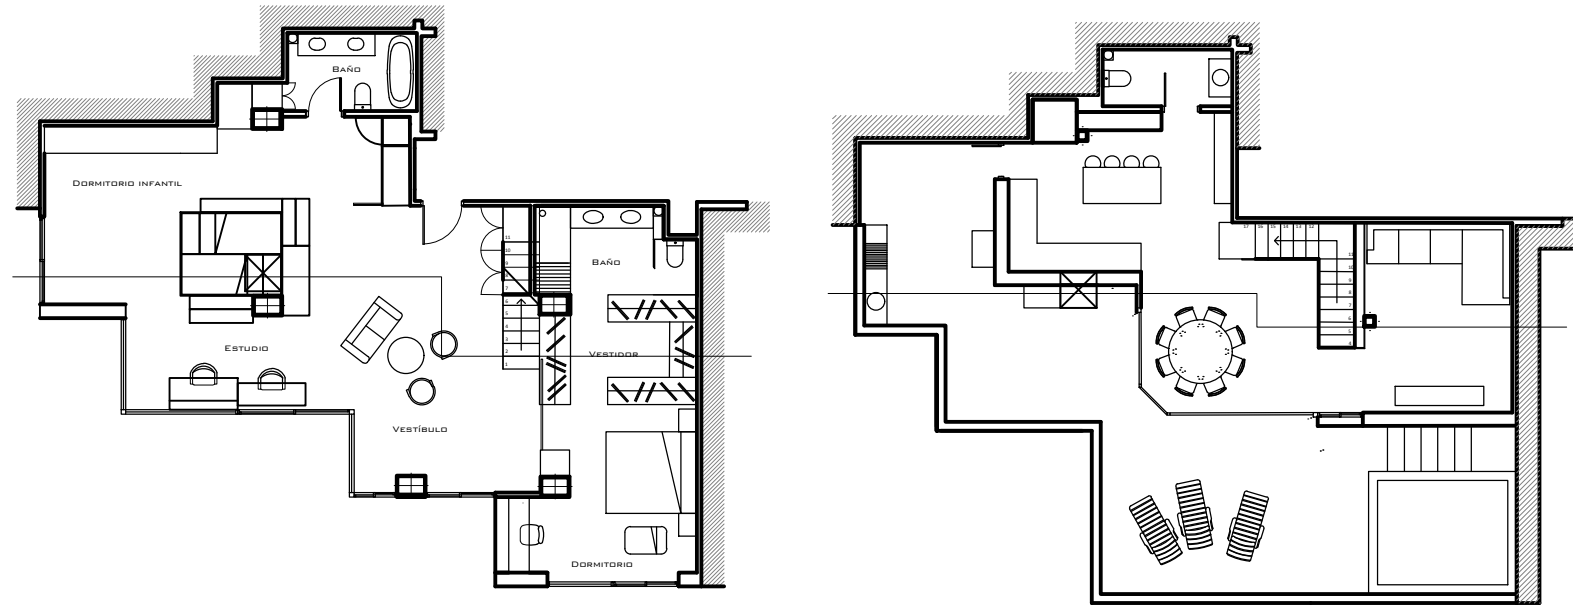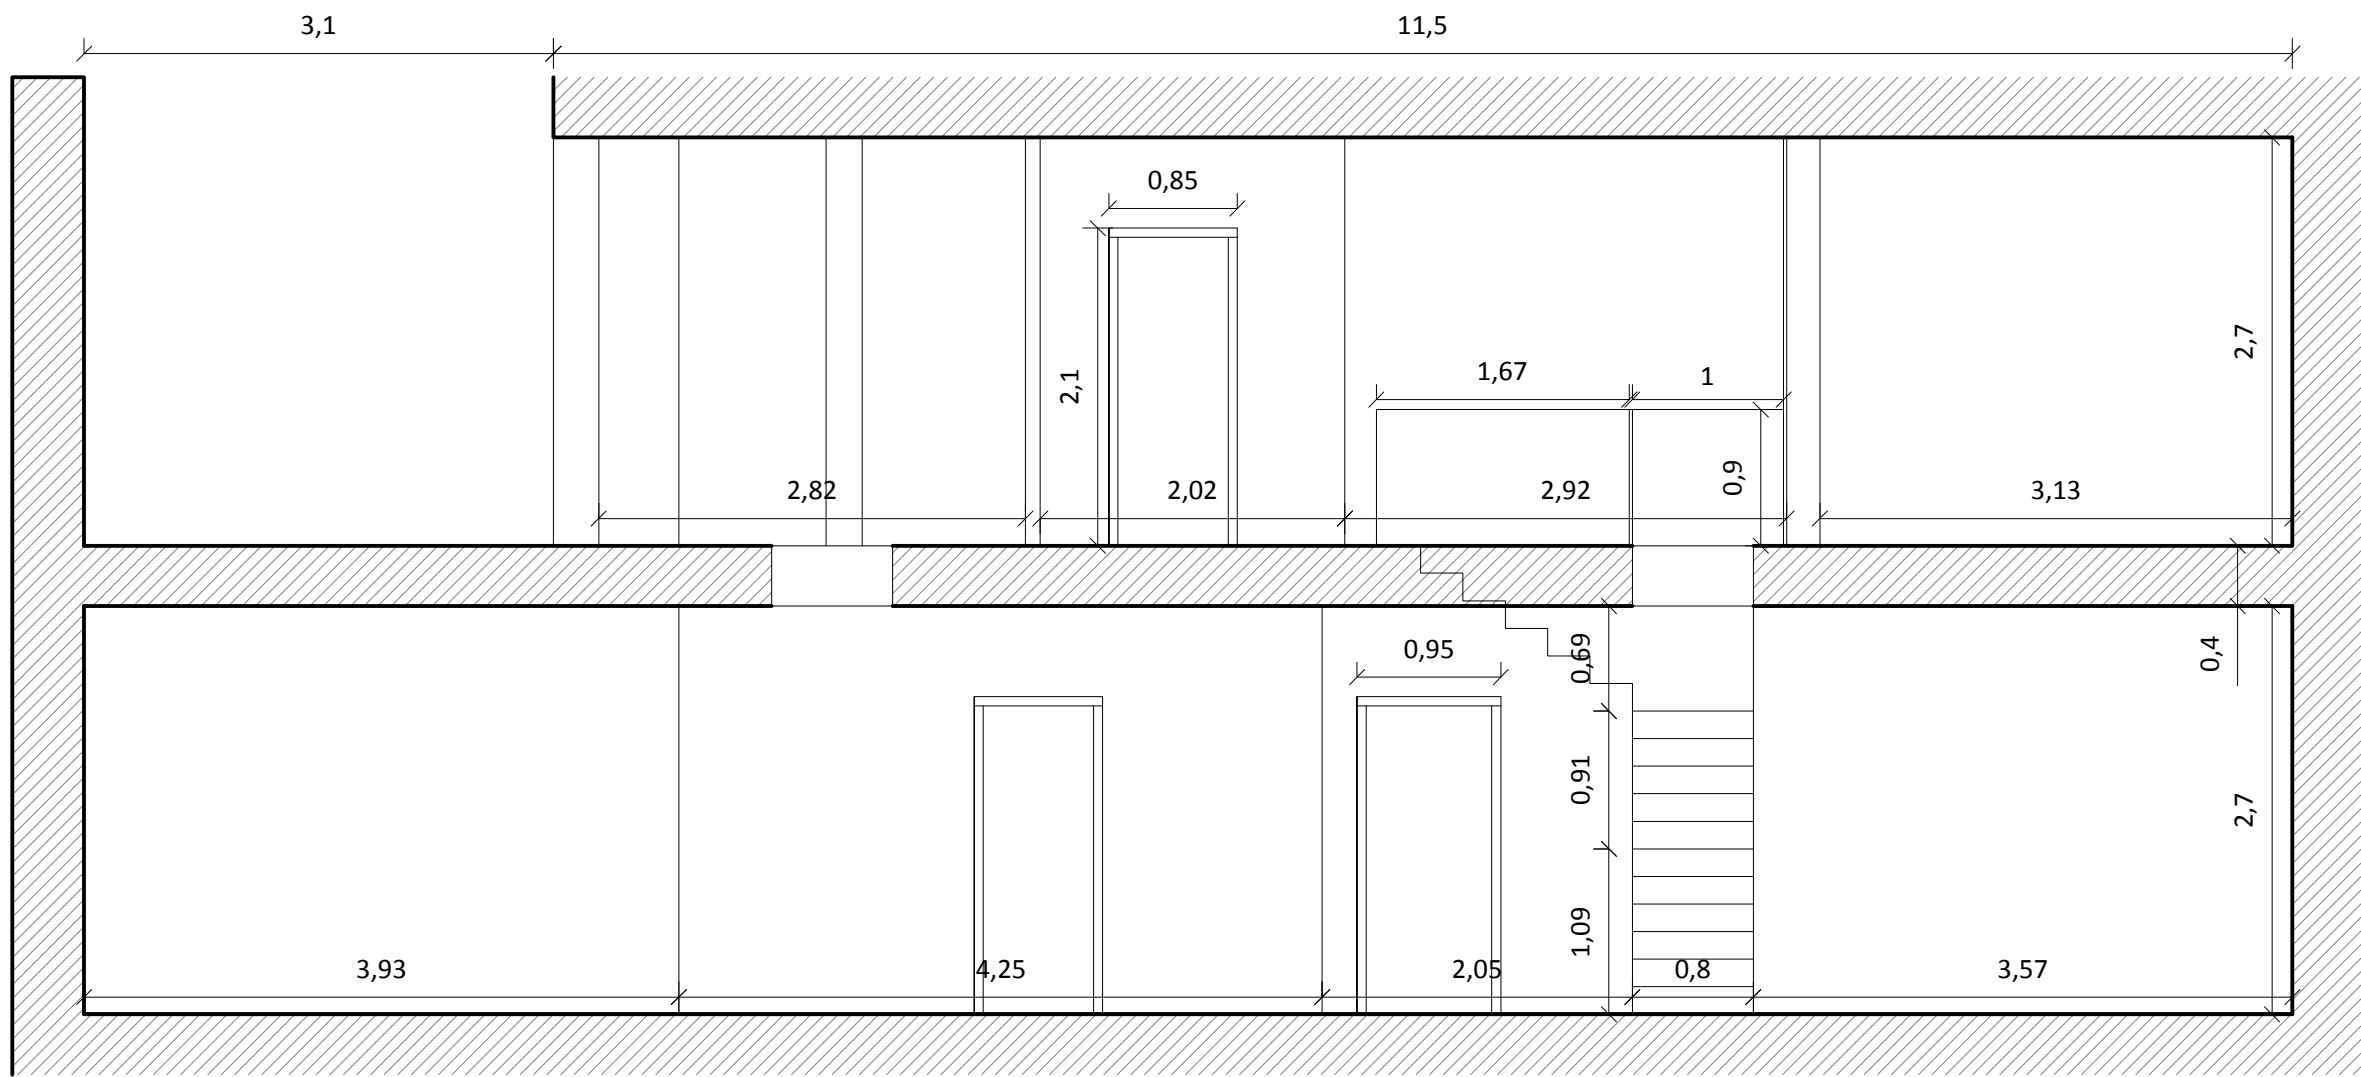

CARMEN MARÍA GARZÓN AZAÑÓN

PROYECTO REFORMA VIVIENDA DUPLEX. AV ANDALUCES 2. GRANADA



PLANO SECCIÓN FACHADA NOROESTE

19 JUNIO 2017

ESCALA 1:50

14.61



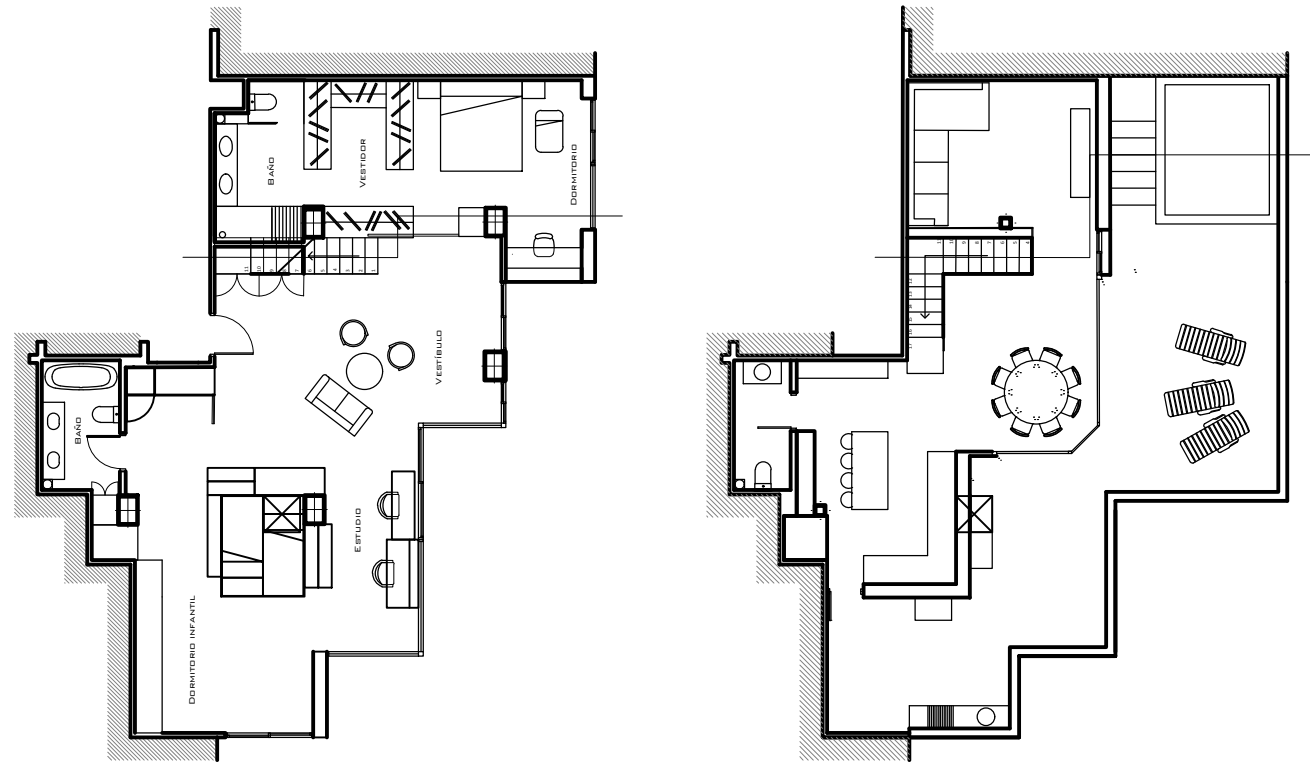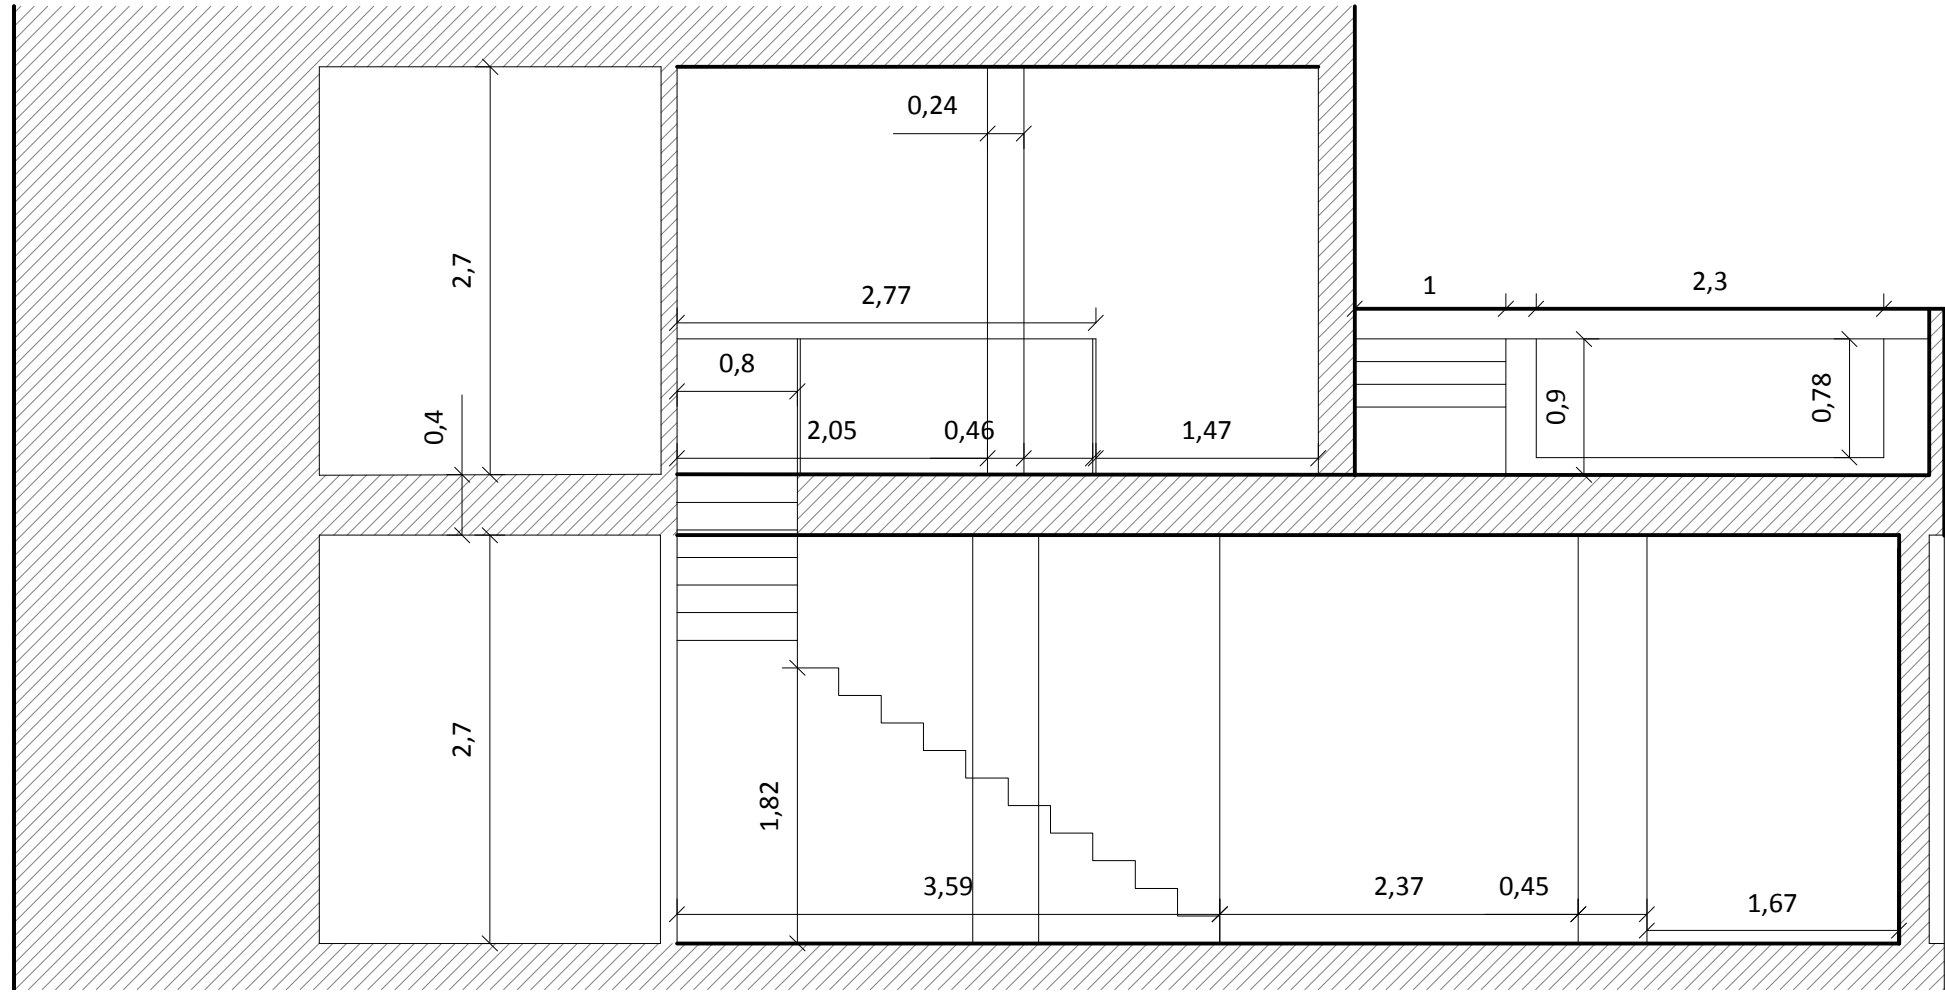

PROYECTO REFORMA VIVIENDA DUPLEX. AV ANDALUCES 2. GRANADA CARMEN MARÍA GARZÓN AZAÑÓN

ESCALA 1:50

19 JUNIO 2017

PLANO SECCIÓN FACHADA NORESTE

