



PLANO DE SITUACIÓN

ESCALA 1/2000

PLANO DE EMPLAZAMIENTO

ESCALA 1/1000





COWORK escuela arte granada




FACHADA CALLE SAN JUAN DE LETRÁN




COWORK escuela arte granada




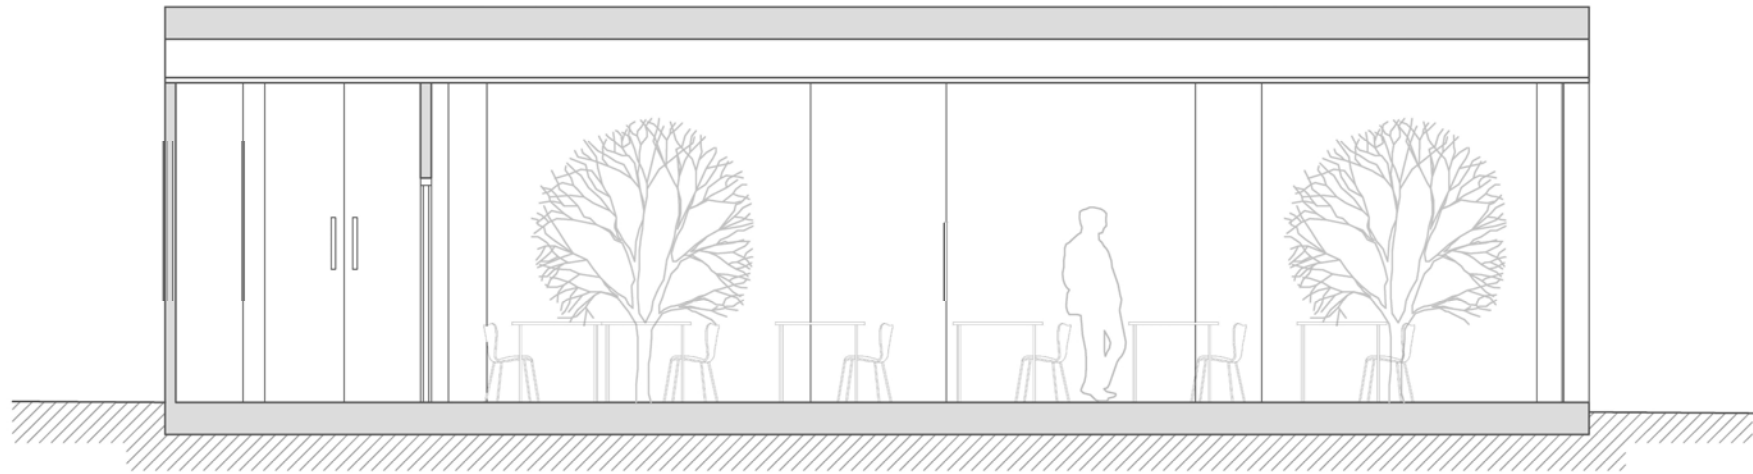


SECCIÓN LONGITUDINAL A-A'

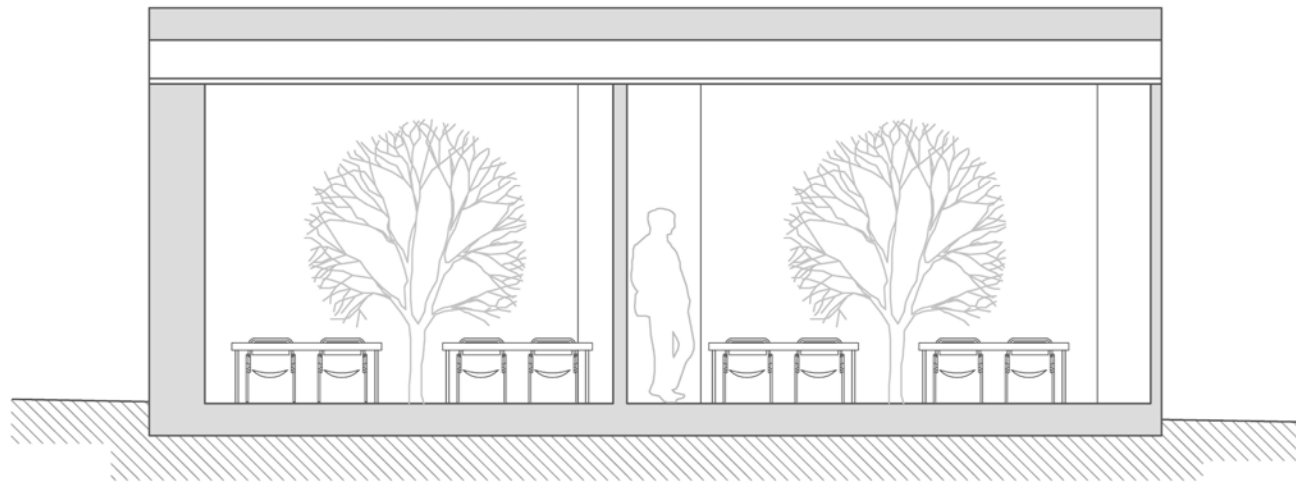


SECCIÓN TRANSVERSAL B-B'

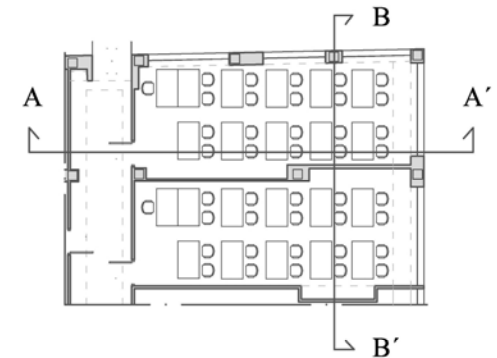

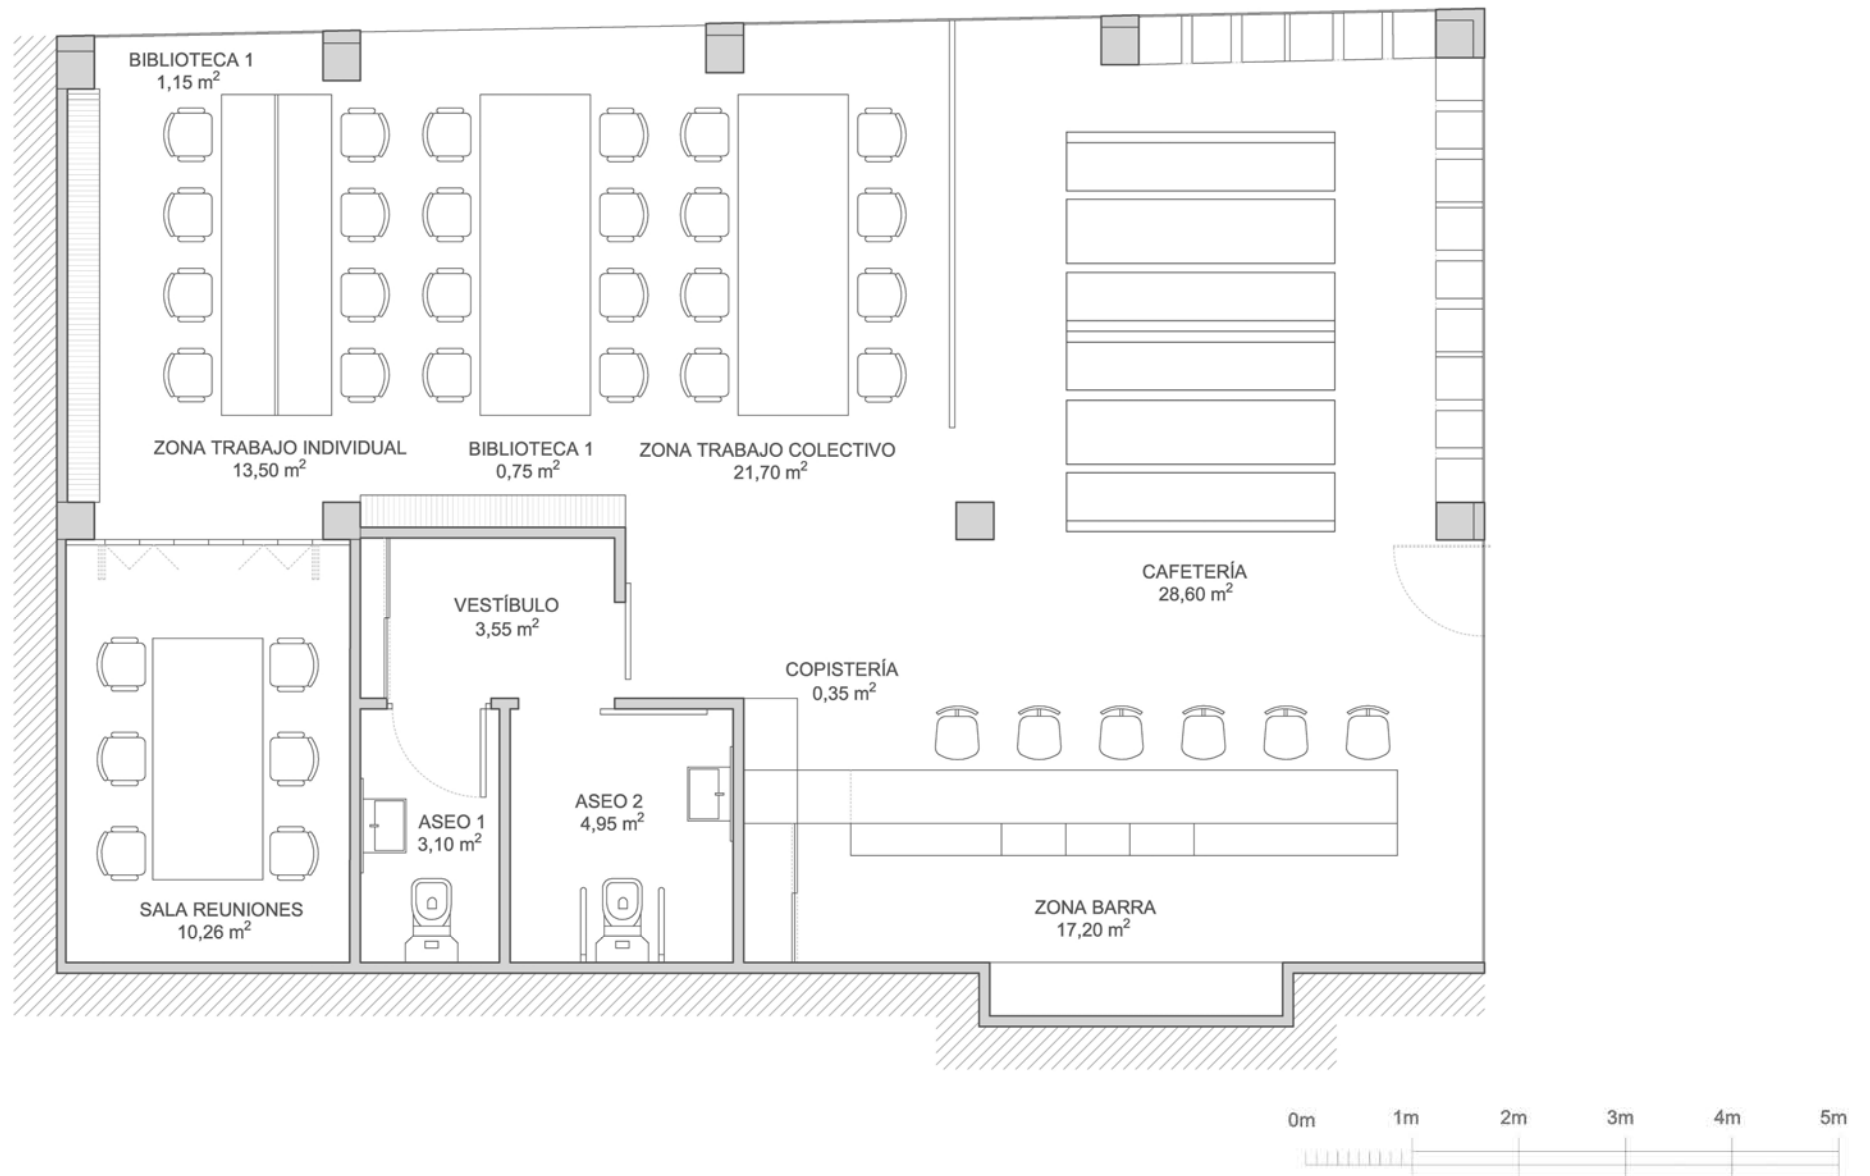

COWORK escuela arte granada

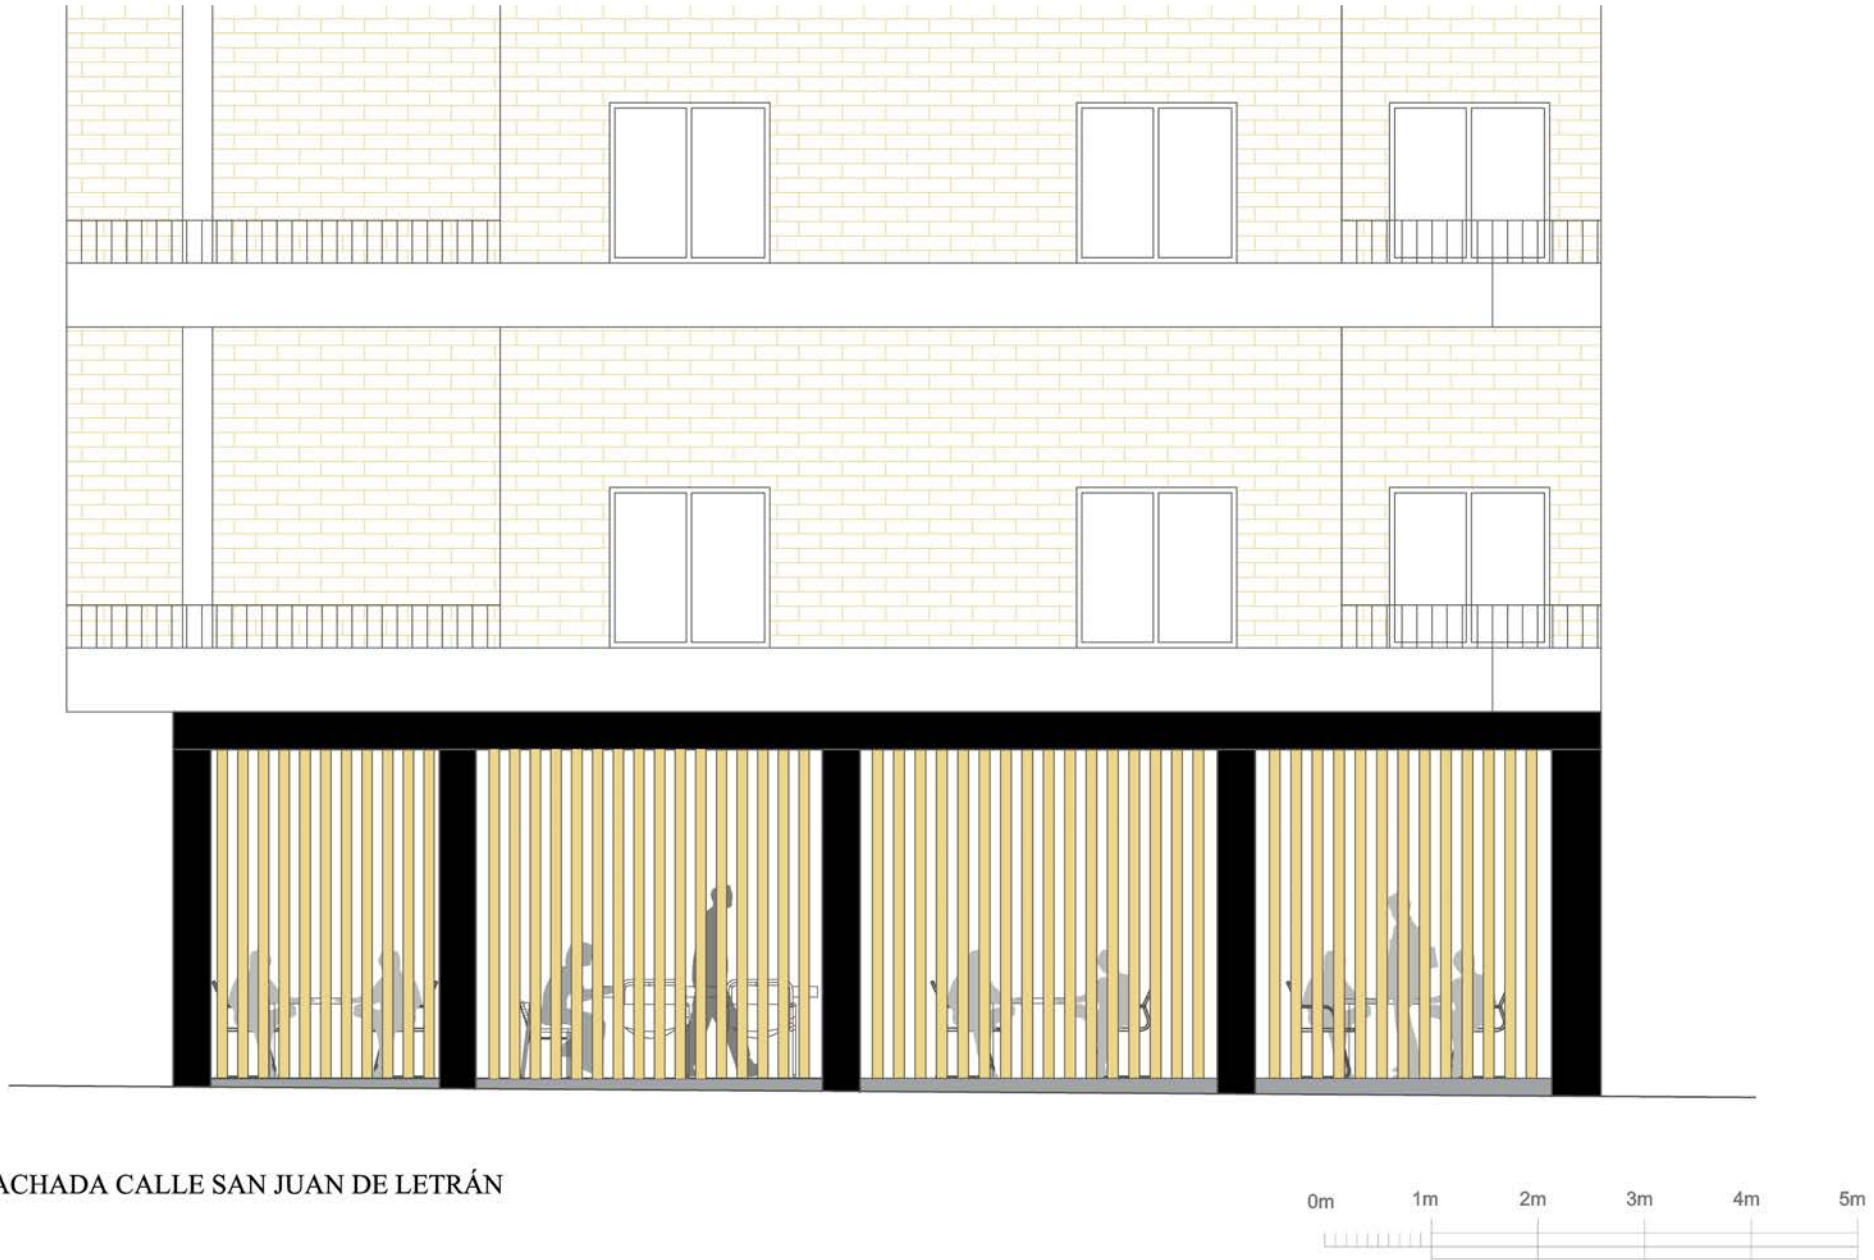

FACHADA CALLE SAN JUAN DE LETRÁN




COWORK escuela arte granada




FACHADA CALLE ADELARDO MORA




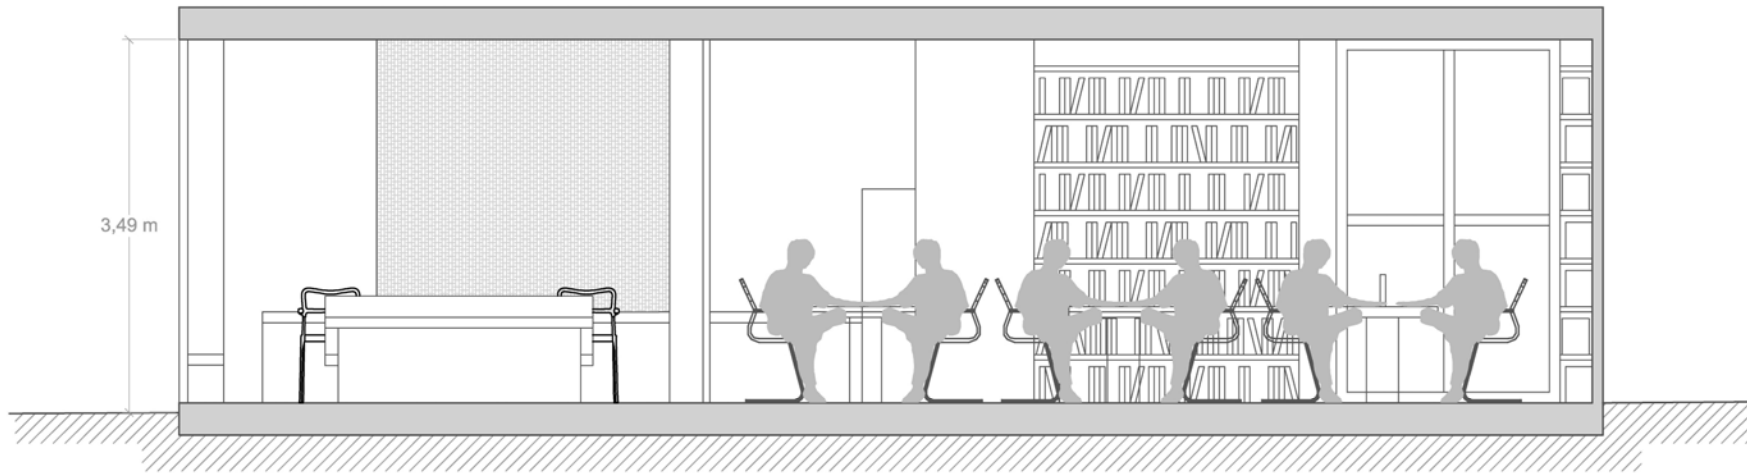


SECCIÓN LONGITUDINAL A-A'

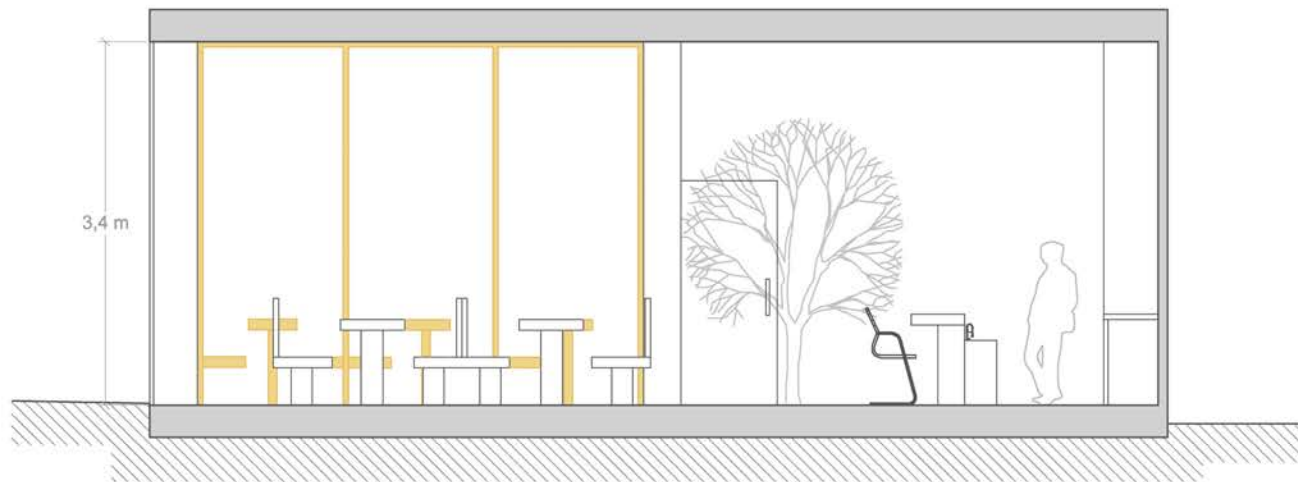

SECCIÓN TRANSVERSAL B-B'

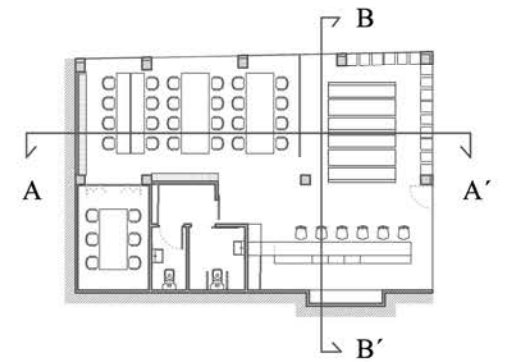

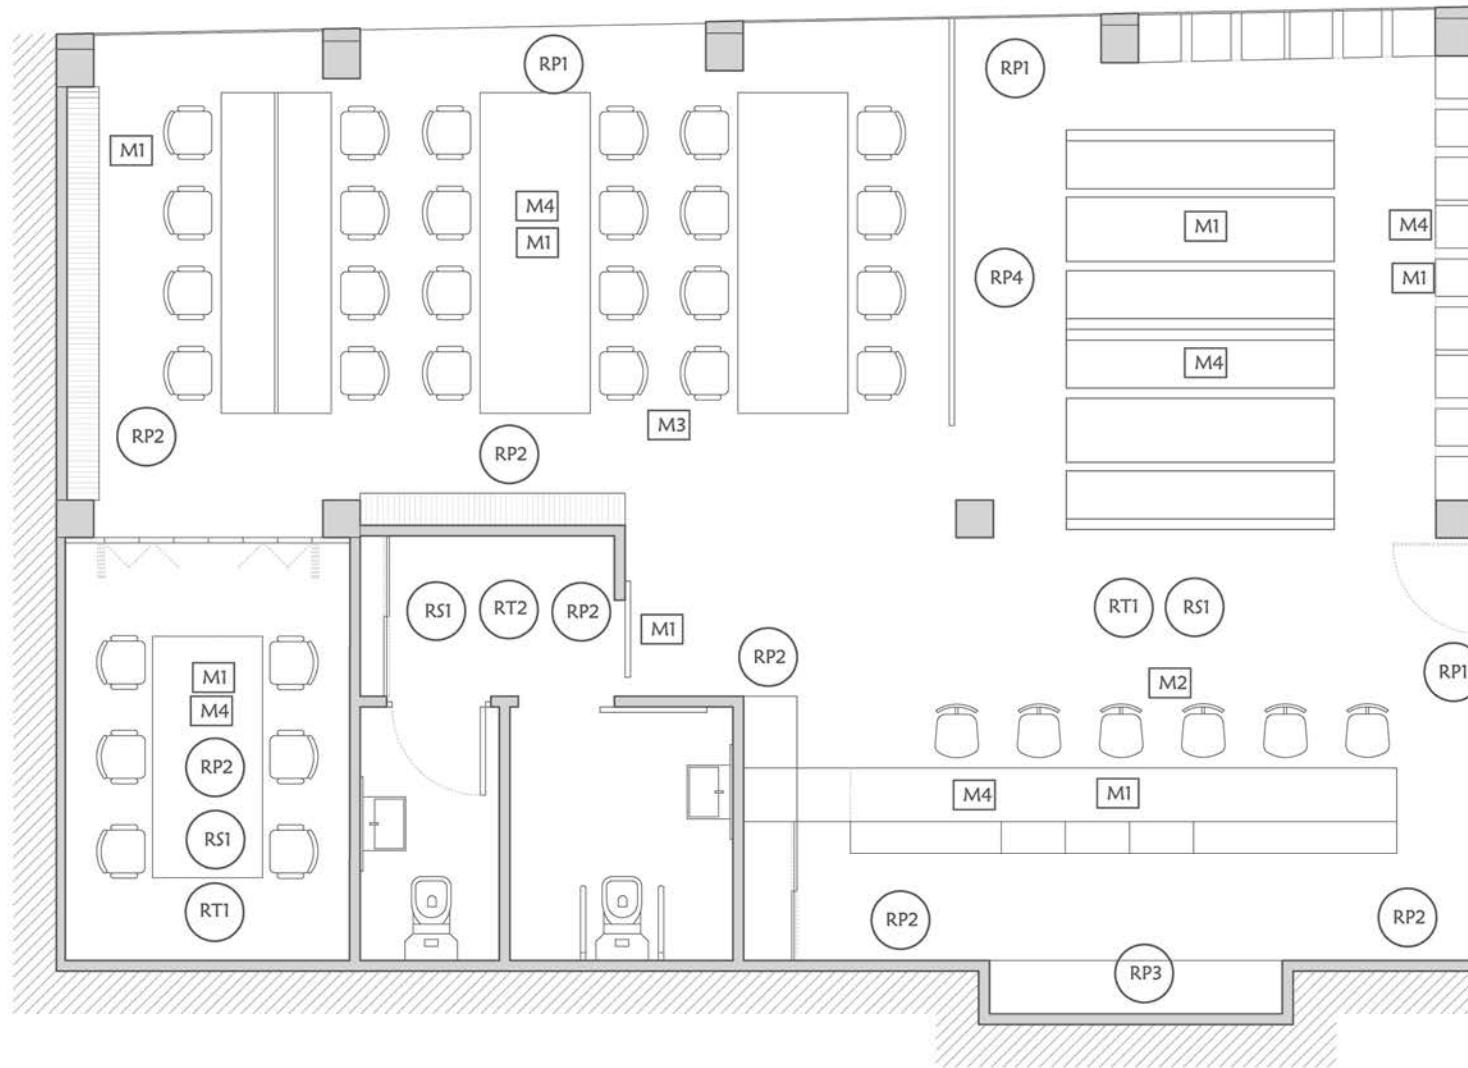

REVESTIMIENTOS SUELO

RS1. Suelo microcemento gris



REVESTIMIENTOS PARED

RP1. Vidrio en perfilera metálica negra



RP2. Pintura blanca acabado rugoso




RP3. Malla metálica sobre pared de ladrillo



RP4. Separador de ambientes de cuerdas



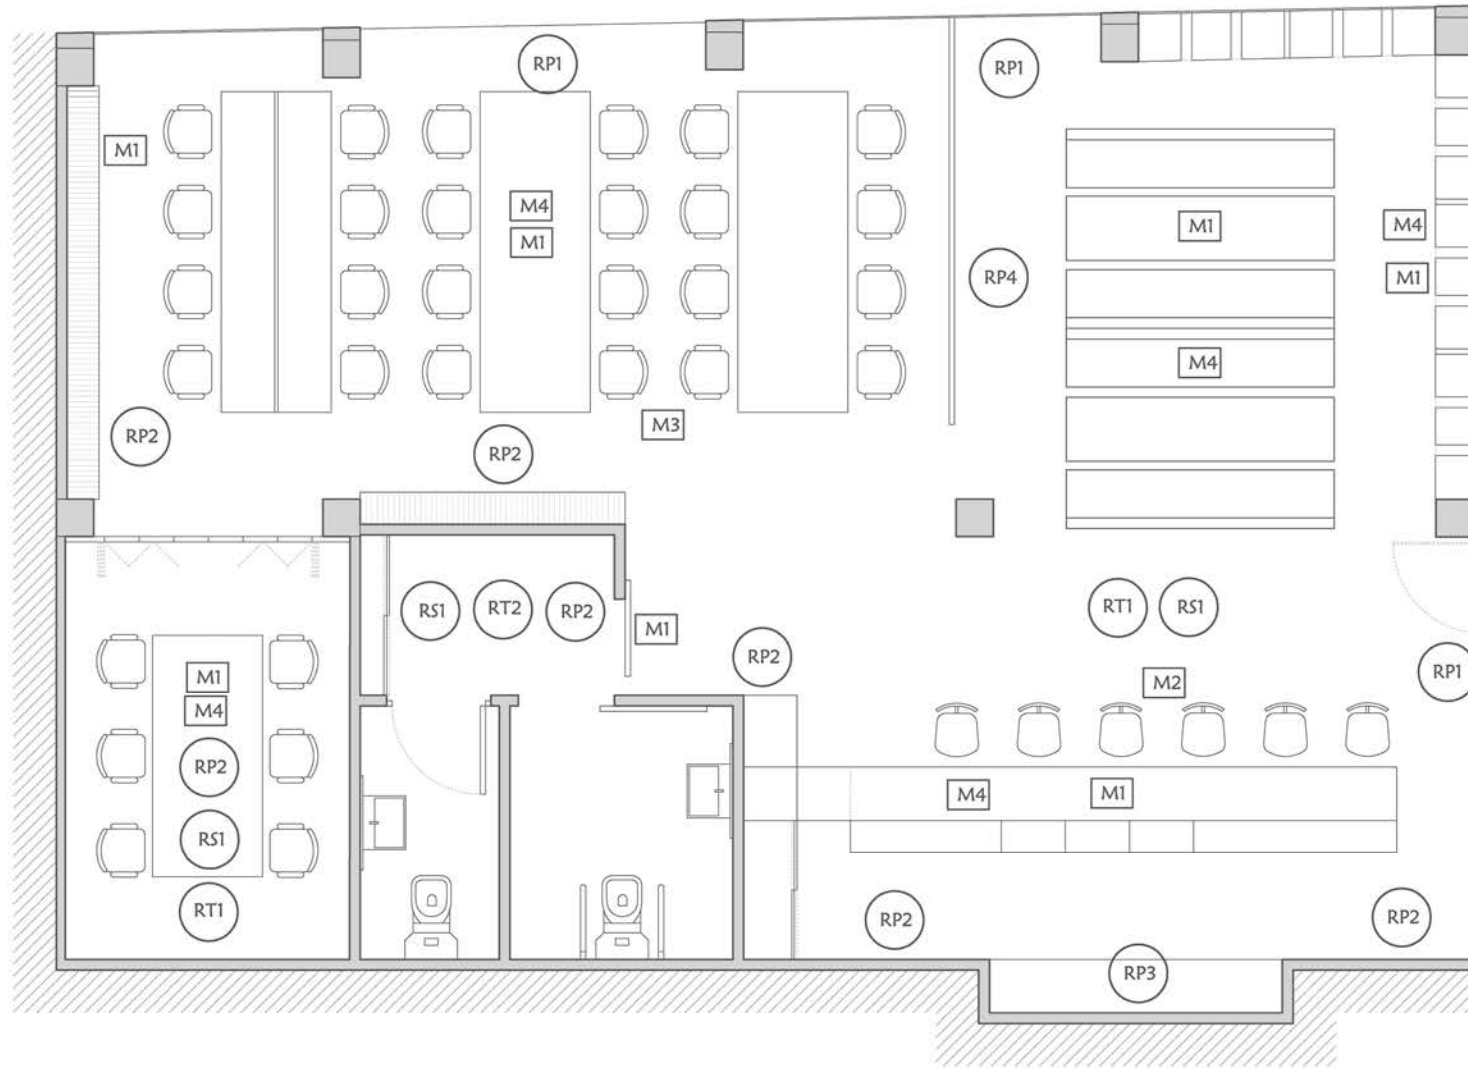

REVESTIMIENTOS TECHO

RT1. Malla metálica con enredadera de plantas



RT2. Tramex metálico



MOBILIARIO

M1. Mesas, estanterías y puertas de madera



M2. Sillas altas de color metálico



M3. Sillas bajas de color metálico



M4. Luminarias colgadas

