


1. FACHADA SO. E.A.G-LOCAL



2. PLAZA SAN JUAN DE LETRÁN, FACHADA SE

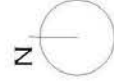



M^º ROSARIO ROMERO PROYECTOS I

PLANO DE SITUACIÓN, 2

ESCALA, 1/1000

E.A.G, CAFÉ



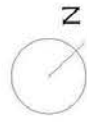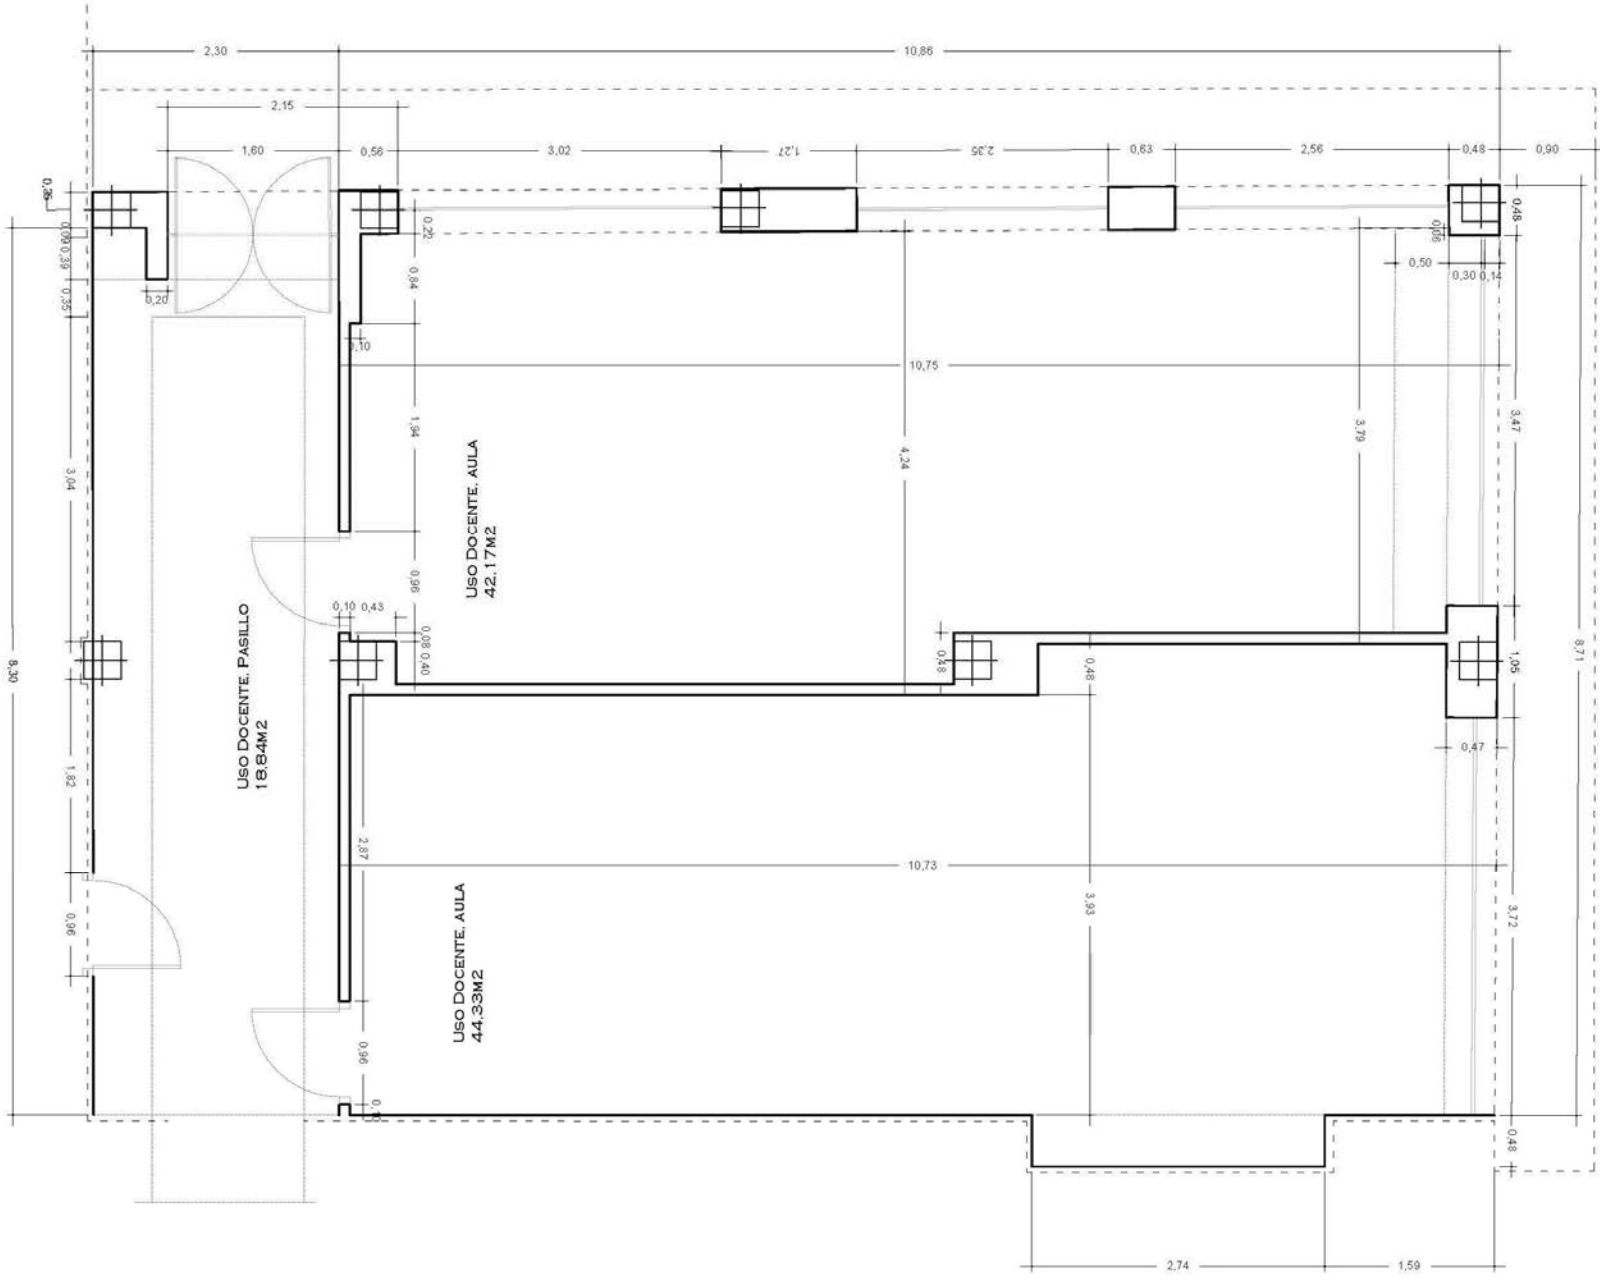

STRESS




PLANO DE ESTADO ACTUAL, ACOTADO

ESCALA, 1/50

M^g ROSARIO ROMERO PROYECTOS I

E.A.G, CAFÉ

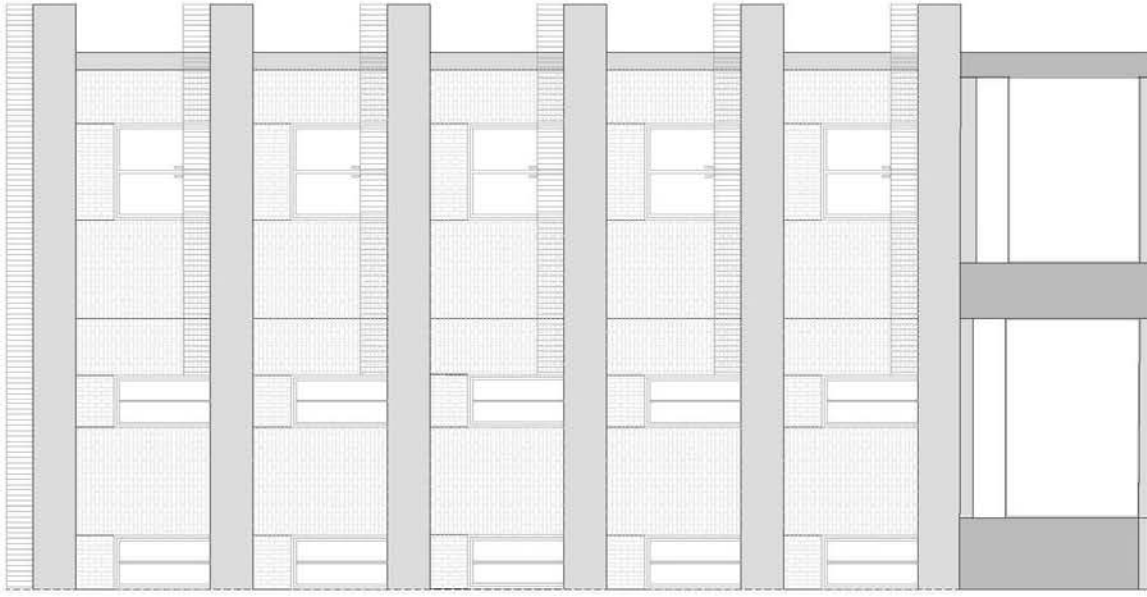

ALZADO SO



ALZADO SE



ALZADO SO



ALZADO SE

STRESS






FREE



M^ª ROSARIO ROMERO PROYECTOS I
ALZADOS ACTUALES

ESCALA, 1/100



E.A.G, CAFÉ

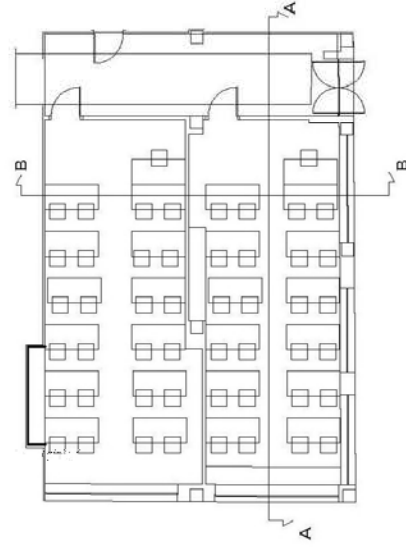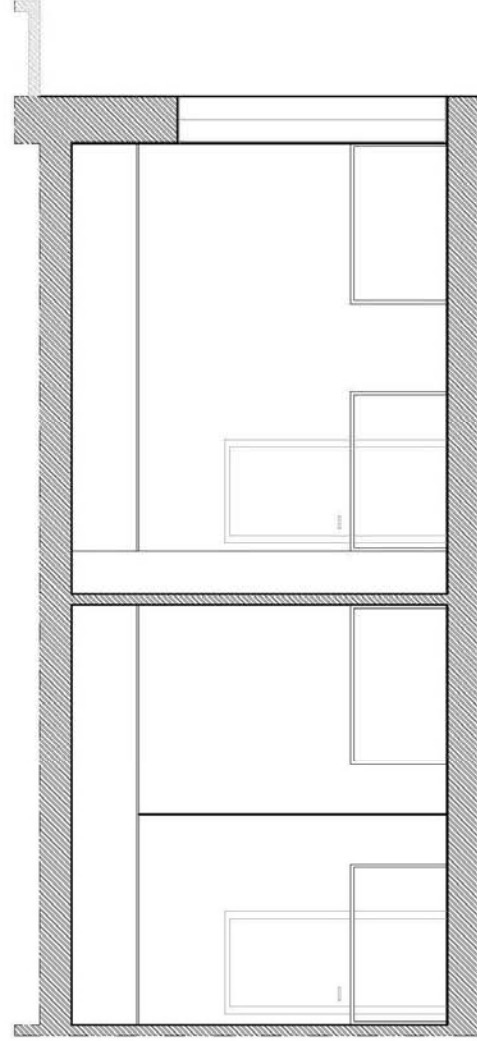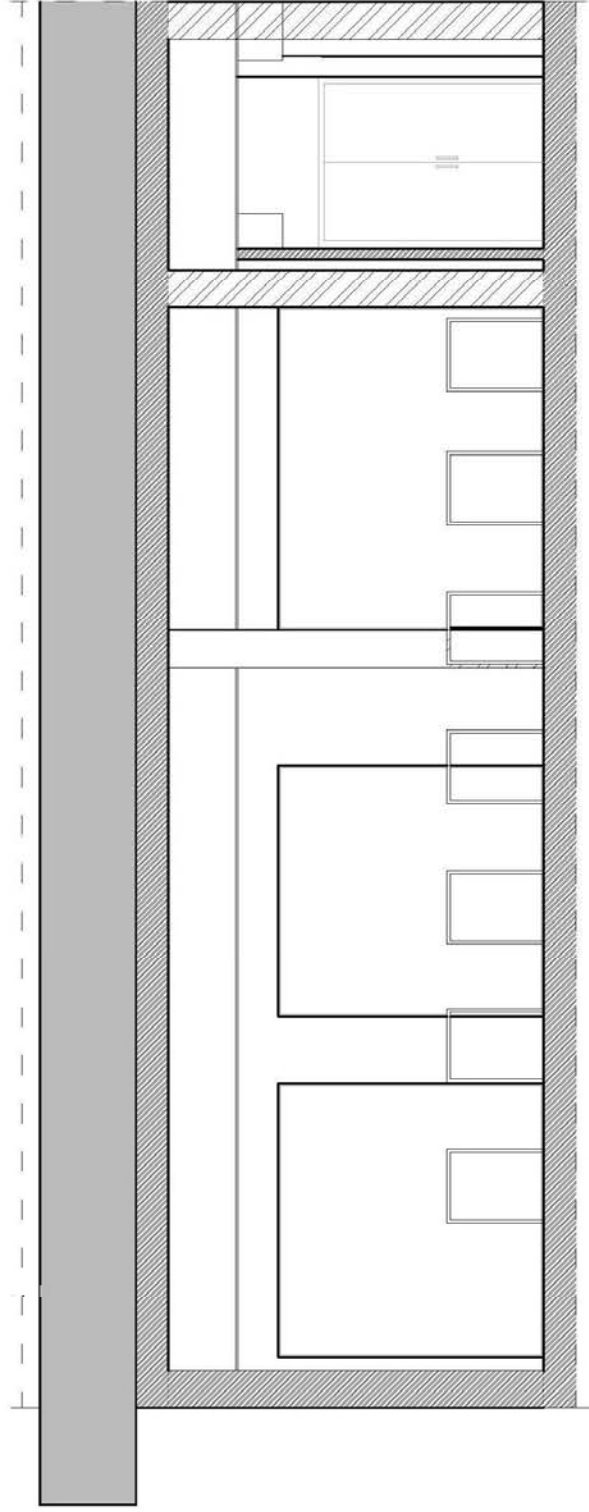

M^ª ROSARIO ROMERO PROYECTOS I
SECCIONES ACTUALES

ESCALA, 1/50, 1/150


E.A.G, CAFÉ

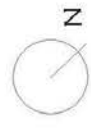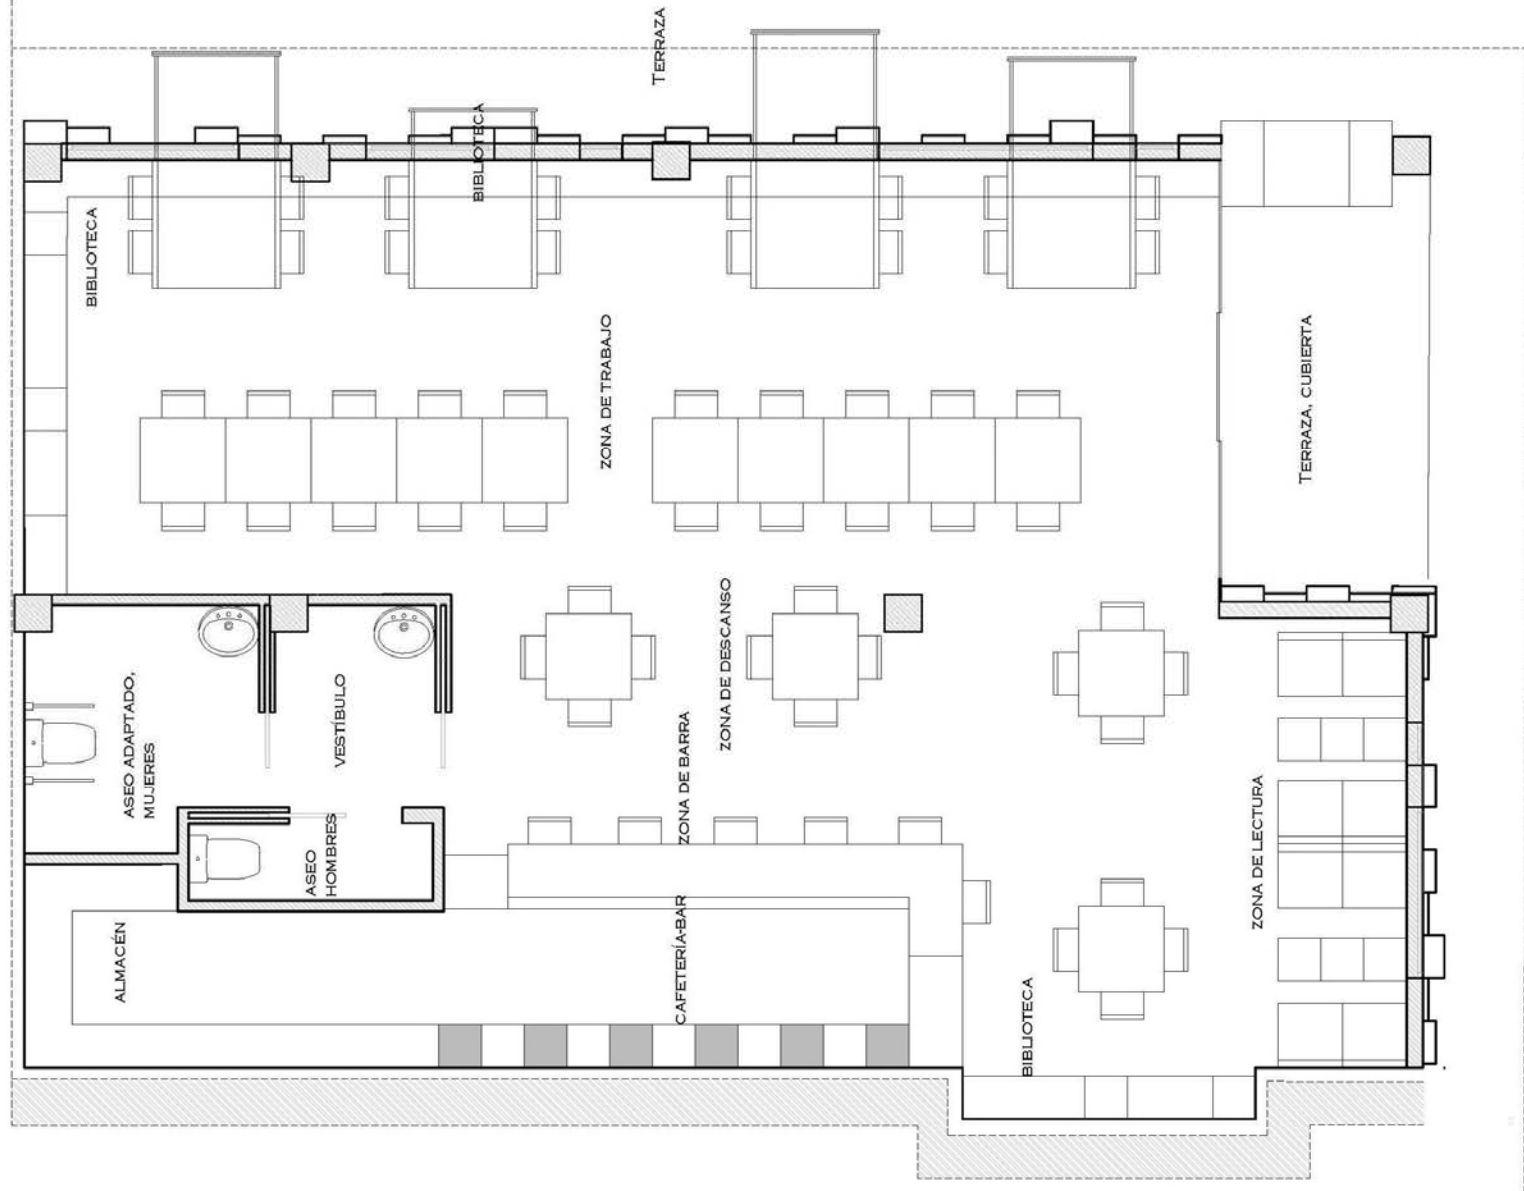

M^ª ROSARIO ROMERO PROYECTOS I
 PLANTA OPCIONES MOBILIARIO
 ESCALA, 1/50



E.A.G., CAFÉ

ALZADO NO

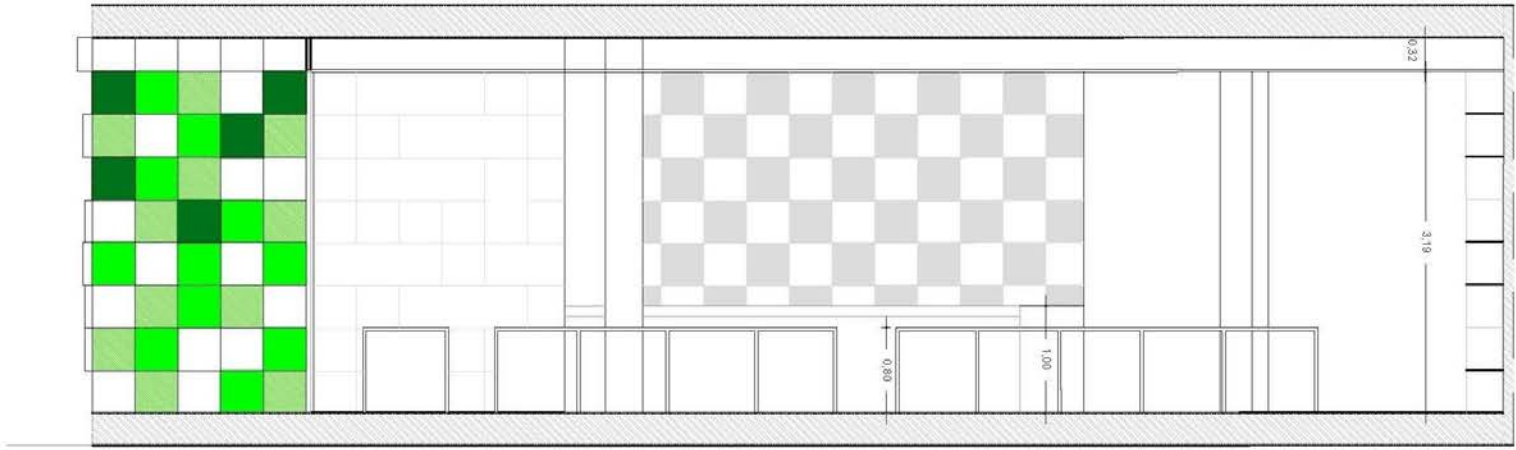

ALZADO SECCIÓN

- CASETONES A +20
- CASETONES A +15
- CASETONES A +8

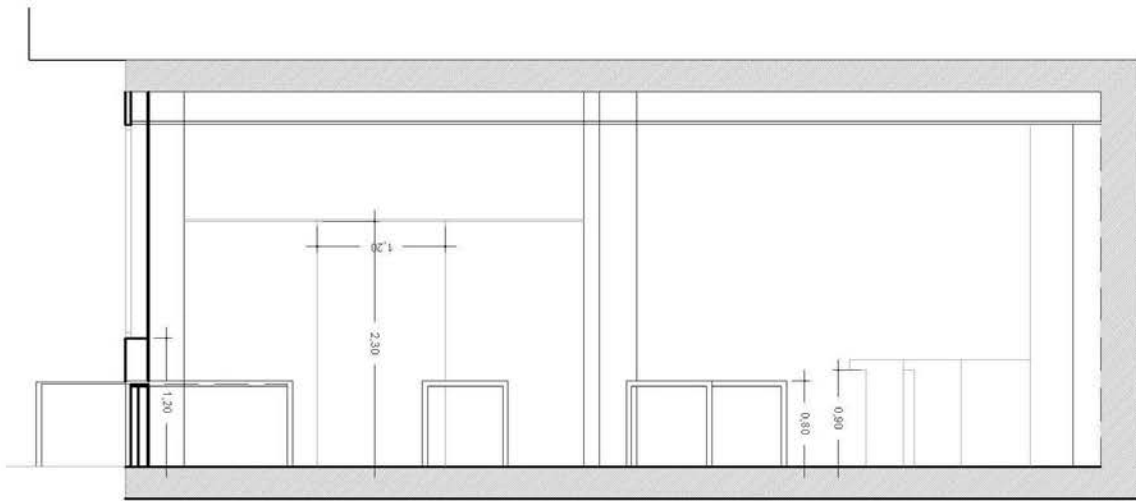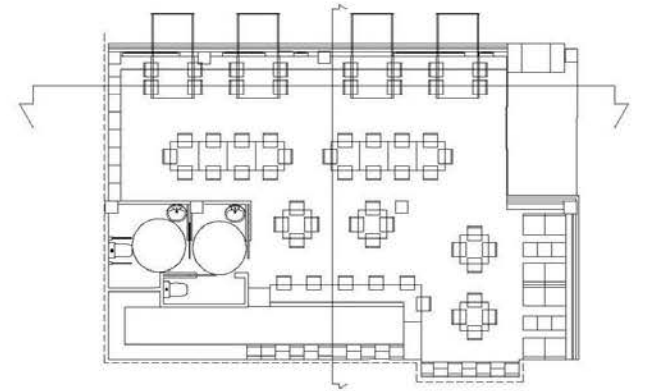

SECCIÓN B-B


M^{ra} ROSARIO ROMERO PROYECTOS I

SECCIONES PROPUESTA

ESCALA, 1/50


E.A.G, CAFÉ



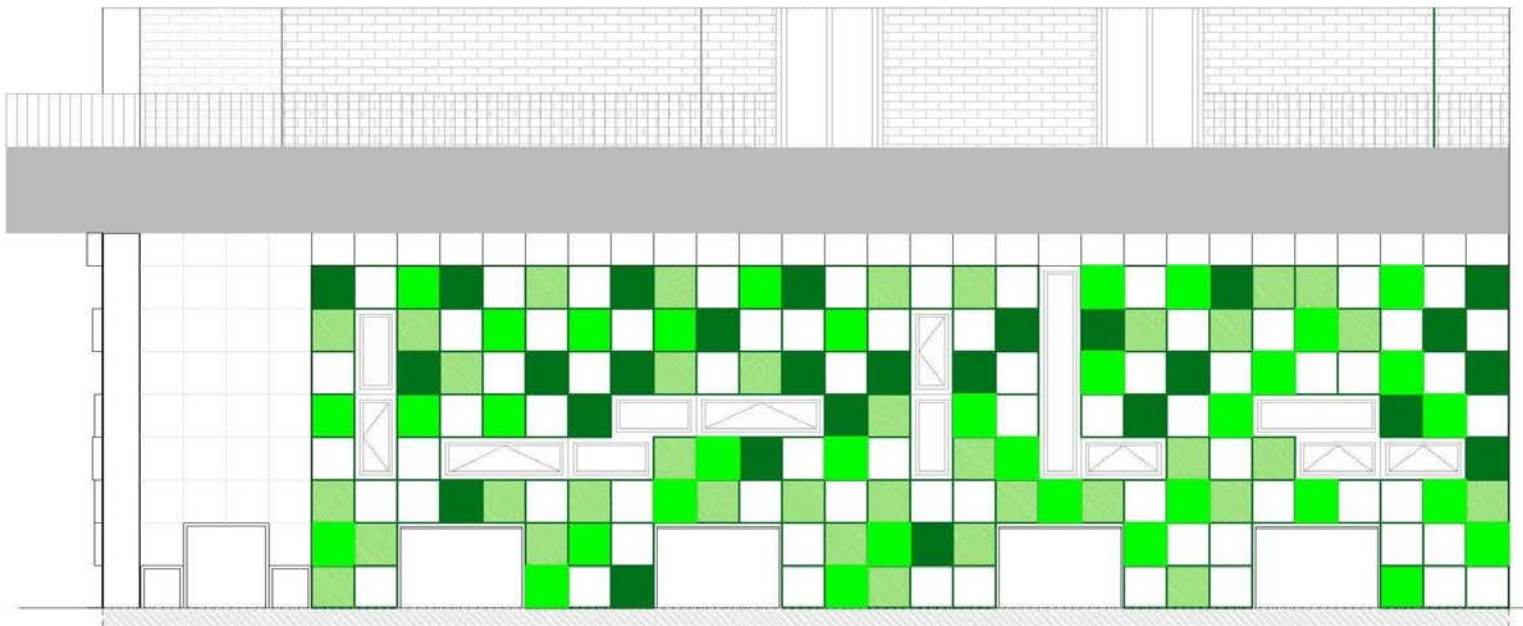


ALZADO PRINCIPAL, SE

- CASETONES A +20
- CASETONES A +15
- CASETONES A +8

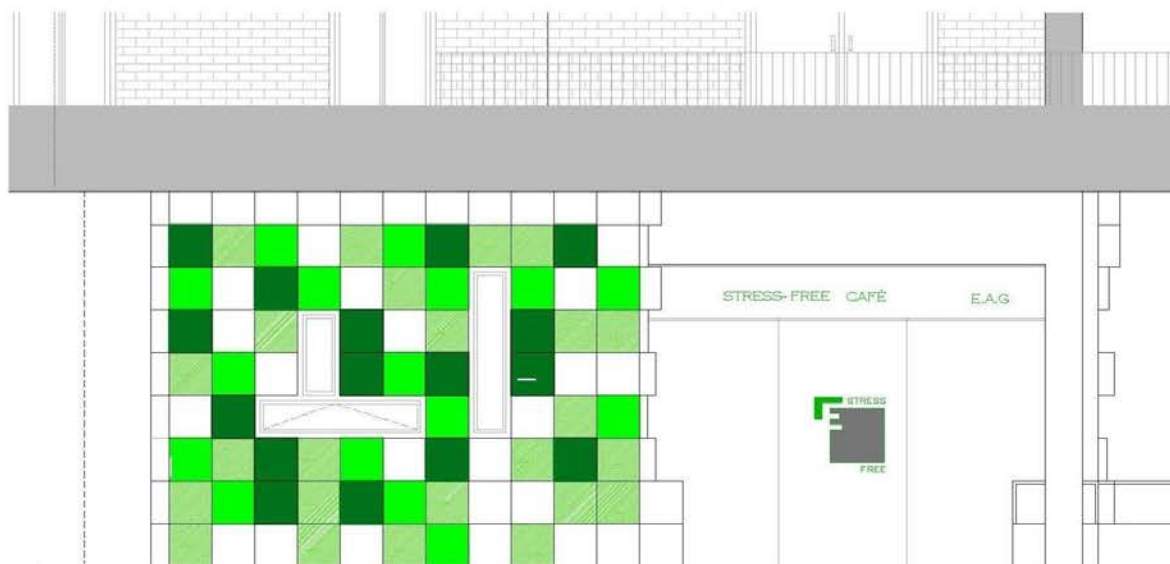

ALZADO SO

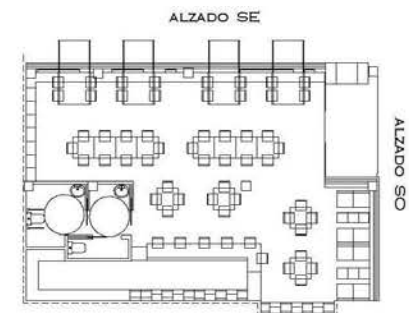

ALZADO SE


ALZADO SO

M^{ra} ROSARIO ROMERO PROYECTOS I



ALZADOS PROPUESTA

ESCALA. 1/50

E.A.G, CAFÉ

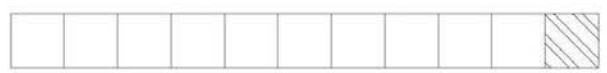

MOBILIARIO

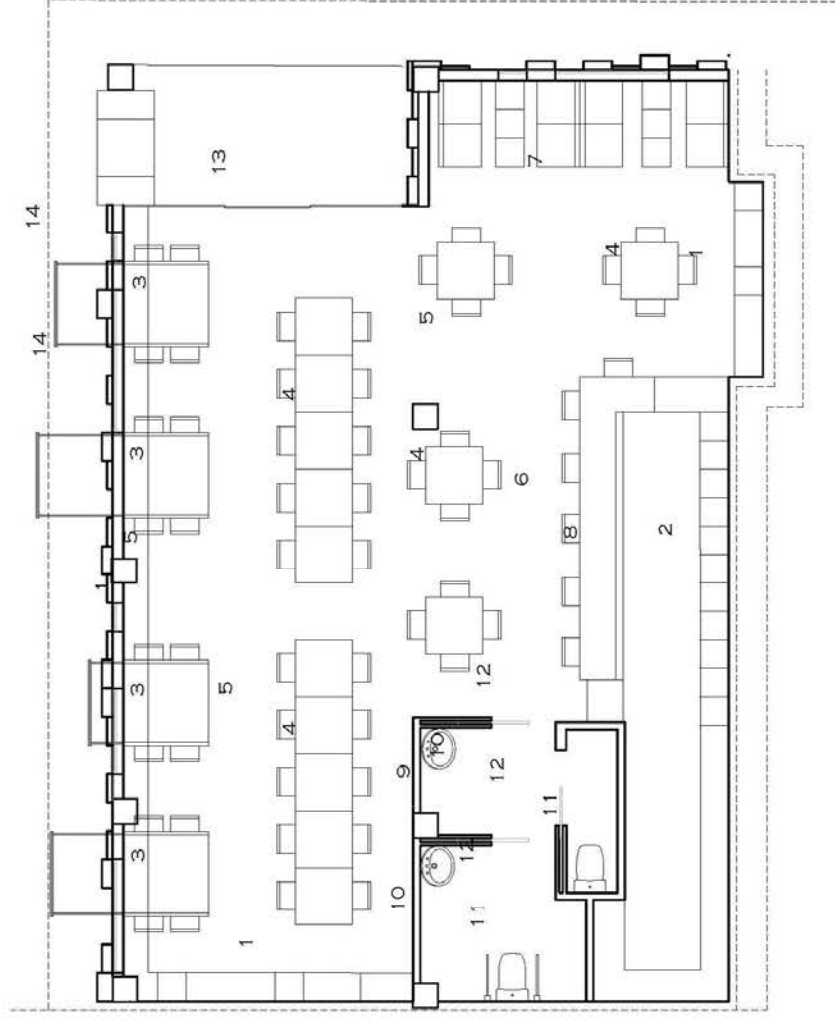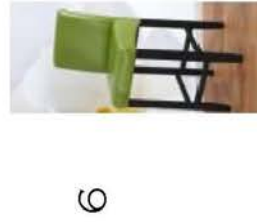

M^ª ROSARIO ROMERO PROYECTOS I
PLANO DE ACABADOS
ESCALA, 1/75

E.A.G, CAFÉ

STRESS-FREE, CAFÉ

