




alzado
GRAN VÍA

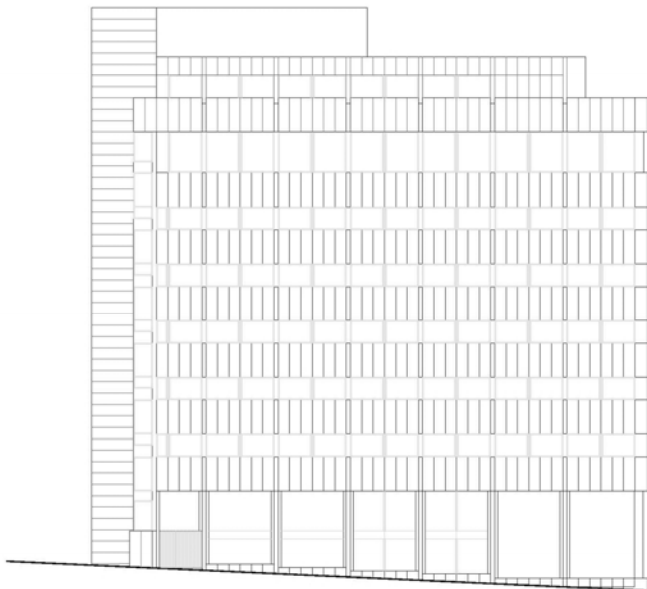


alzado
CÁRCEL BAJA

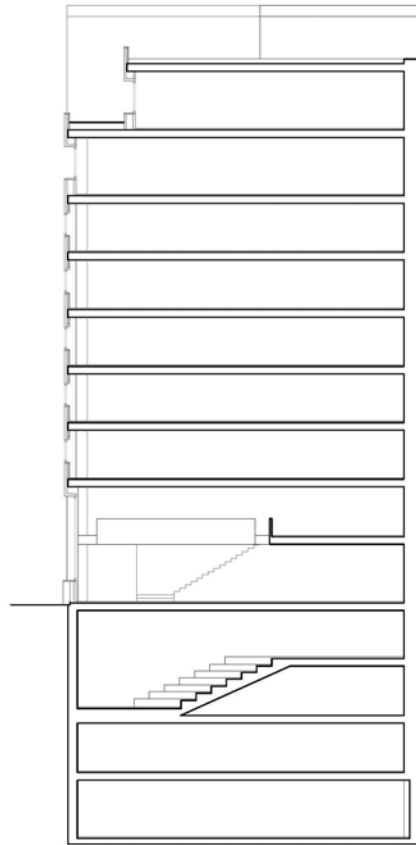

SECCIÓN
GRAN VÍA

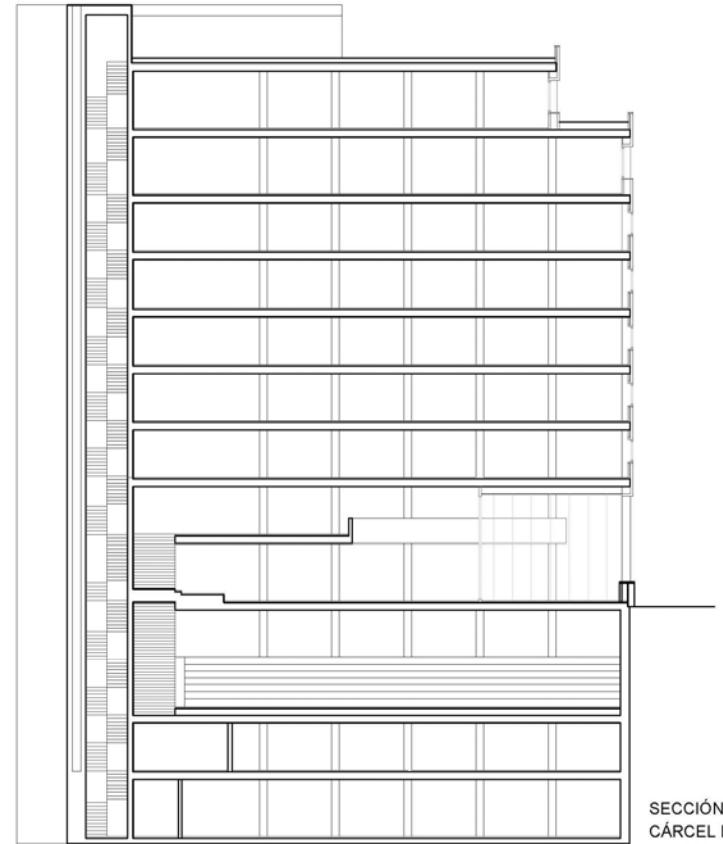

SECCIÓN
CÁRCEL BAJA

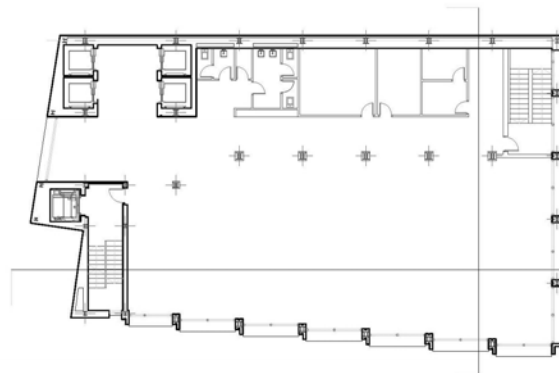

GRAN VÍA

CÁRCEL BAJA



PROMOTOR
REFORMA DE ESPACIO DE
TRABAJO
DIRECCIÓN: CALLE GRAN VÍA
DE COLÓN, 16, 18001
GRANADA

CLIENTE/PROMOTOR: Estudio De Arquitectura
PROYECTISTA: Hayar Chellaf Lhamani
PLANO: Alzados y Secciones actuales




Escala: 1/200 Fecha: 15/02/2017 n°: 03 /09



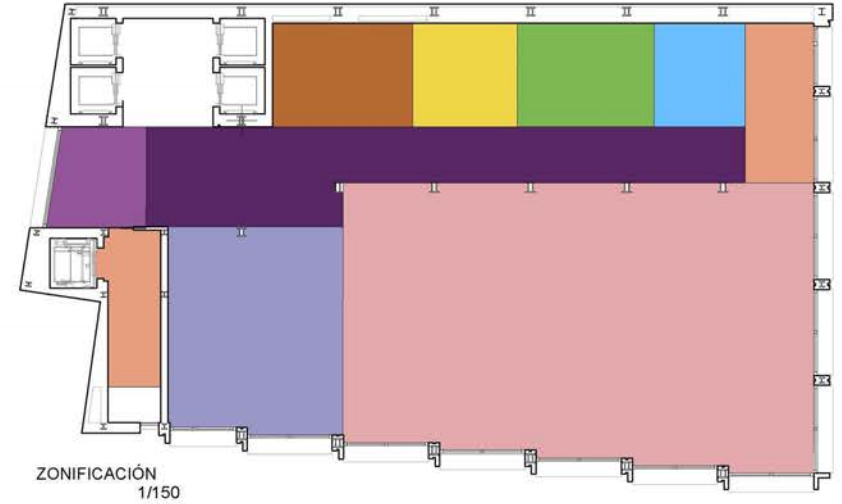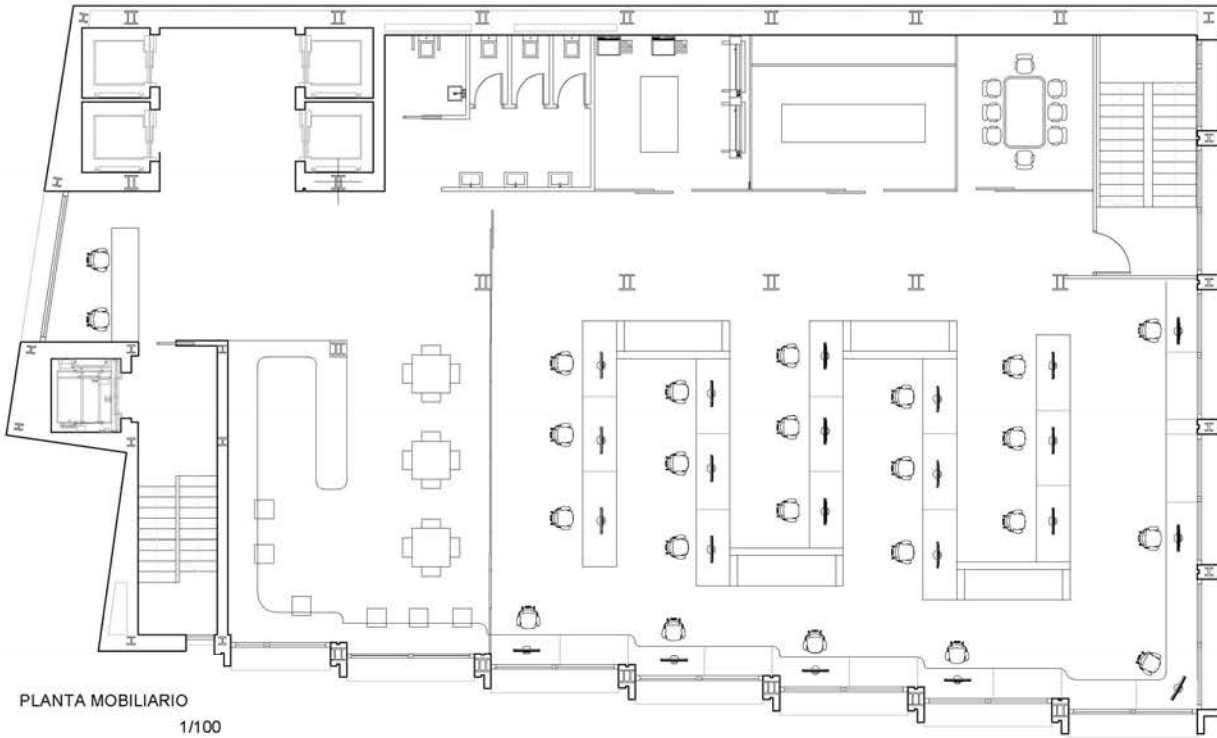

- | | | | |
|--|--------------------------|--|-------------------|
| | ESCALERAS | | BAÑOS |
| | SALA DE REUNIONES | | RECEPCIÓN |
| | ZONA DE TRABAJO EN COMUN | | CAFETERÍA |
| | DISTRIBUIDOR | | ZONA DE IMPRESIÓN |
| | MAQUETACIÓN | | |

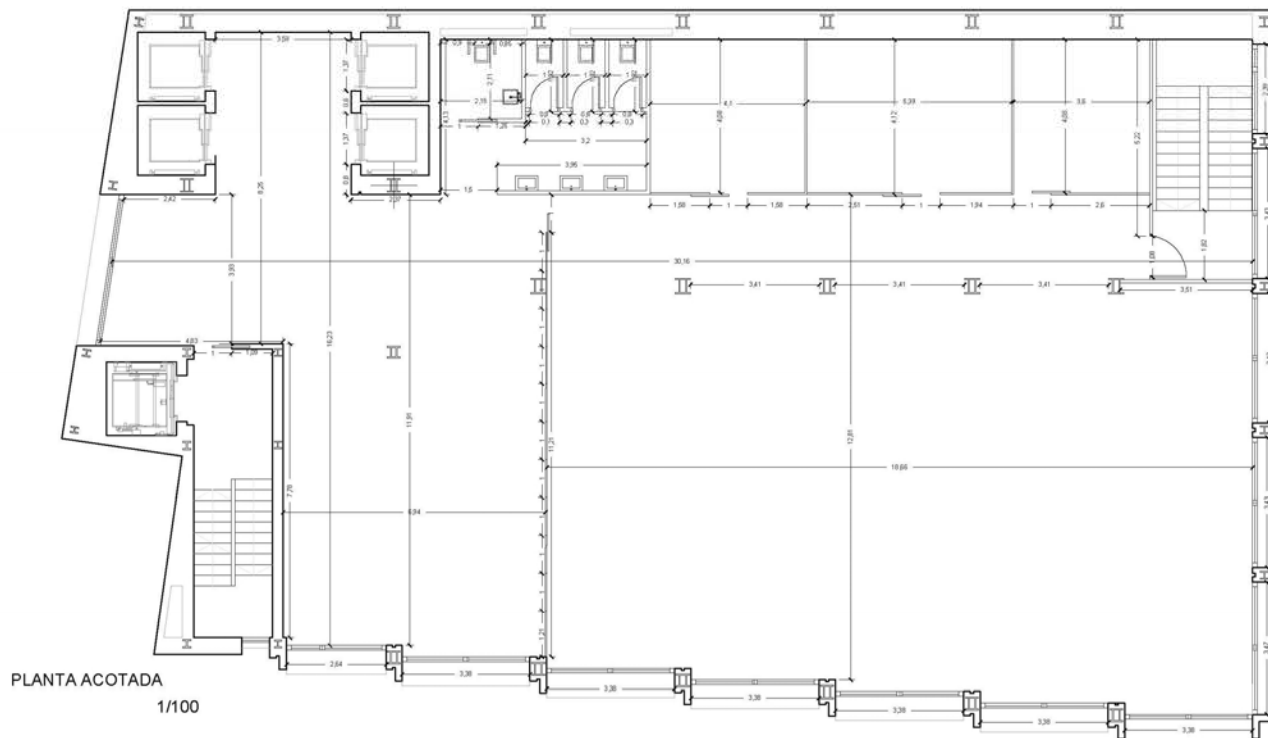



P R O Y E C T O
 REFORMA DE ESPACIO DE TRABAJO
 DIRECCIÓN: CALLE GRAN VÍA
 DE COLÓN, 16, 18001
 GRANADA

CLIENTE/PROMOTOR: Estudio De Arquitectura RAD
 PROYECTISTA: Hayar Chellaf Lhamani
 PLANO: Planta Acotada, Planta mobiliario Y Zonificación

Escala: 1/100
 1/150

Fecha: 15/02/2017

nº: 04 /09

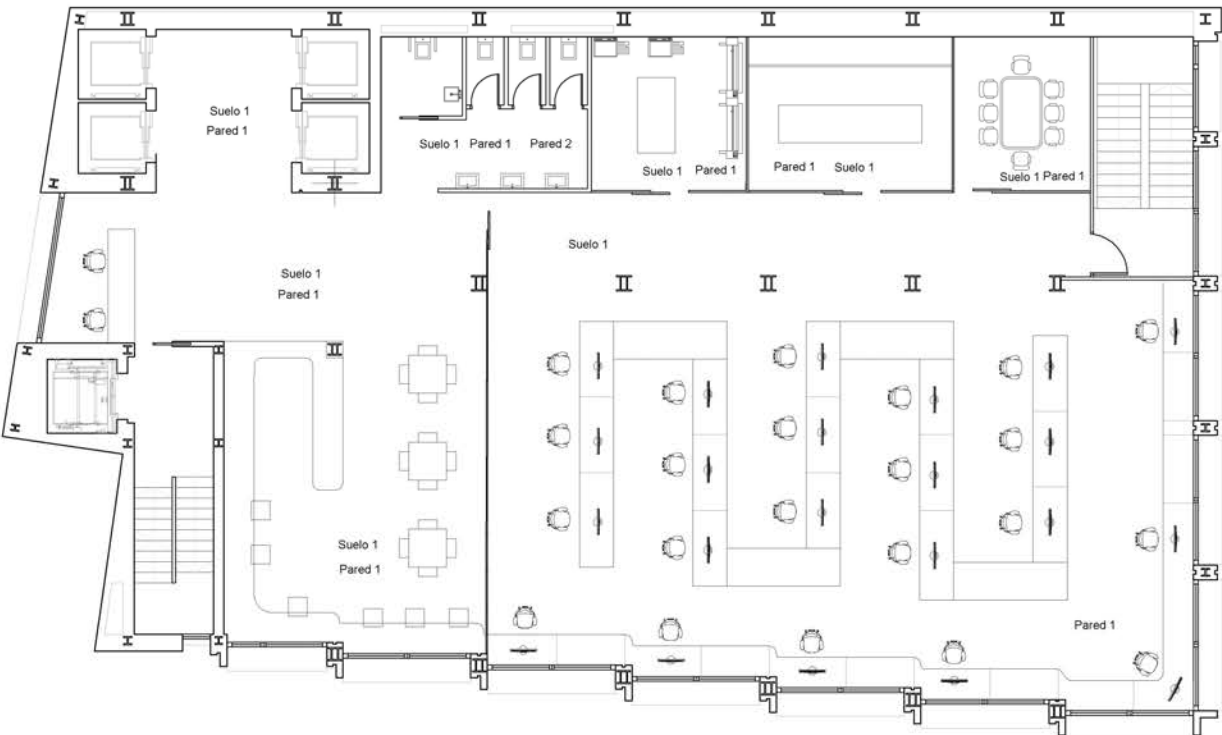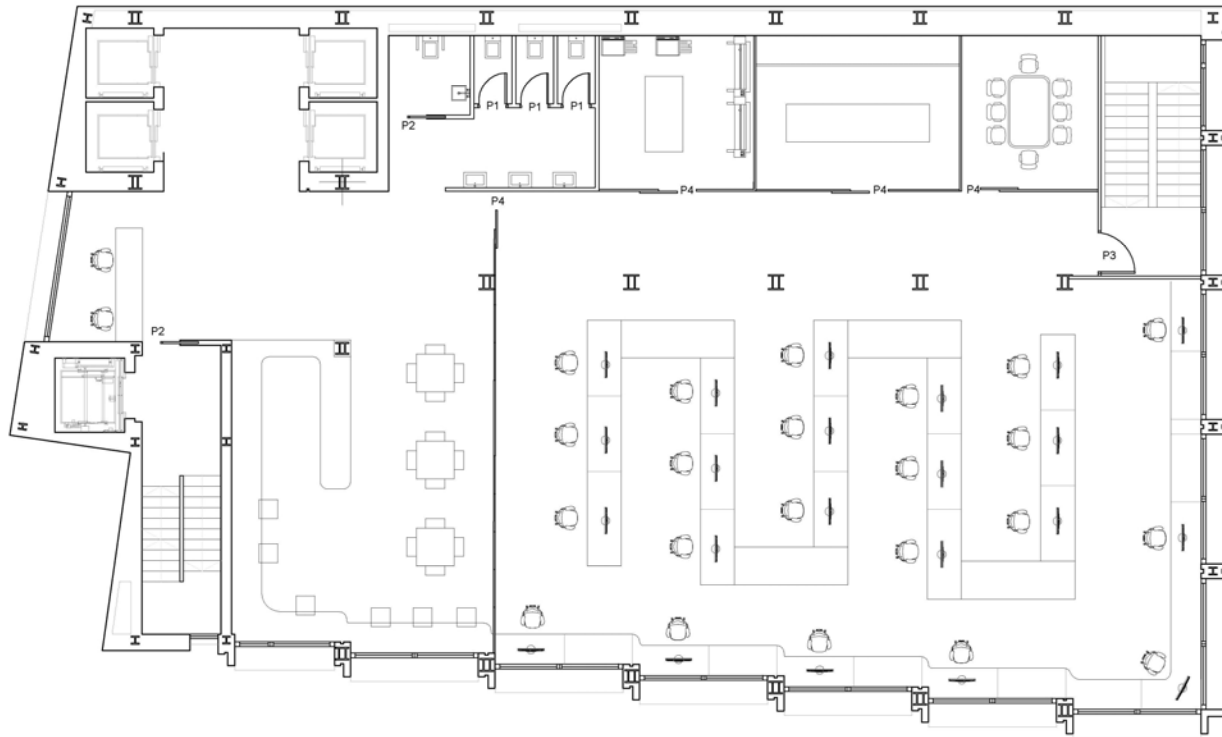

CARPINTERIA DE MADERA

TIPO UNIDADES	P1
UNIDADES	3
Axh (m)	0.72 x 1.10
Situación	Interior
MATERIAL	Aluminio con revestimiento de madera
PREMARCO	Aluminio con revestimiento de madera
MARCO	Aluminio con revestimiento de madera
HOJAS	Aluminio con revestimiento de madera
TAPAJUNTAS	Aluminio con revestimiento de madera
ACABADO	Madera
ACCIONAMIENTO	Una vez abierta
ACRISTALAMIENTO	Aluminio con revestimiento de madera
SEGURIDAD	Aluminio con revestimiento de madera
HERNALES	Aluminio con revestimiento de madera
APERTURA	Aluminio con revestimiento de madera
CUELIGUE	Aluminio con revestimiento de madera
OBSERVACIONES	

CARPINTERIA DE MADERA

TIPO UNIDADES	P2
UNIDADES	2
Axh (m)	1.1 x 2.00
Situación	Interior y exterior
MATERIAL	Aluminio con revestimiento de madera
PREMARCO	Aluminio con revestimiento de madera
MARCO	Aluminio con revestimiento de madera
HOJAS	Aluminio con revestimiento de madera
TAPAJUNTAS	Aluminio con revestimiento de madera
ACABADO	Madera
ACCIONAMIENTO	Una vez abierta
ACRISTALAMIENTO	Aluminio con revestimiento de madera
SEGURIDAD	Aluminio con revestimiento de madera
HERNALES	Aluminio con revestimiento de madera
APERTURA	Aluminio con revestimiento de madera
CUELIGUE	Aluminio con revestimiento de madera
OBSERVACIONES	

CARPINTERIA DE CRISTAL

TIPO UNIDADES	P3
UNIDADES	1
Axh (m)	
MATERIAL	Aluminio con vidrio templado
PREMARCO	Aluminio con vidrio templado
MARCO	Aluminio con vidrio templado
HOJAS	Aluminio con vidrio templado
TAPAJUNTAS	Aluminio con vidrio templado
ACABADO	Aluminio con vidrio templado
ACCIONAMIENTO	Aluminio con vidrio templado
ACRISTALAMIENTO	Aluminio con vidrio templado
SEGURIDAD	Aluminio con vidrio templado
HERNALES	Aluminio con vidrio templado
APERTURA	Aluminio con vidrio templado
CUELIGUE	Aluminio con vidrio templado
OBSERVACIONES	

CARPINTERIA DE CRISTAL

TIPO UNIDADES	M1
UNIDADES	6
Axh (m)	
MATERIAL	Aluminio con vidrio templado
PREMARCO	Aluminio con vidrio templado
MARCO	Aluminio con vidrio templado
HOJAS	Aluminio con vidrio templado
TAPAJUNTAS	Aluminio con vidrio templado
ACABADO	Aluminio con vidrio templado
ACCIONAMIENTO	Aluminio con vidrio templado
ACRISTALAMIENTO	Aluminio con vidrio templado
SEGURIDAD	Aluminio con vidrio templado
HERNALES	Aluminio con vidrio templado
APERTURA	Aluminio con vidrio templado
CUELIGUE	Aluminio con vidrio templado
OBSERVACIONES	

CARPINTERIA DE CRISTAL

TIPO UNIDADES	P4
UNIDADES	4
Axh (m)	
MATERIAL	Aluminio con vidrio templado
PREMARCO	Aluminio con vidrio templado
MARCO	Aluminio con vidrio templado
HOJAS	Aluminio con vidrio templado
TAPAJUNTAS	Aluminio con vidrio templado
ACABADO	Aluminio con vidrio templado
ACCIONAMIENTO	Aluminio con vidrio templado
ACRISTALAMIENTO	Aluminio con vidrio templado
SEGURIDAD	Aluminio con vidrio templado
HERNALES	Aluminio con vidrio templado
APERTURA	Aluminio con vidrio templado
CUELIGUE	Aluminio con vidrio templado
OBSERVACIONES	



Pared 1



Pared 2



Suelo 1

PROYECTO
 REFORMA DE ESPACIO DE TRABAJO
 DIRECCIÓN: CALLE GRAN VÍA DE COLÓN, 16, 18001 GRANADA

CLIENTE/PROMOTOR: Estudio De Arquitectura
 PROYECTISTA: Hayar Chellaf Lhamani
 PLANO: Carpinterías y Revestimientos



Escala: 1/100 Fecha: 15/02/2017 nº 09 /09












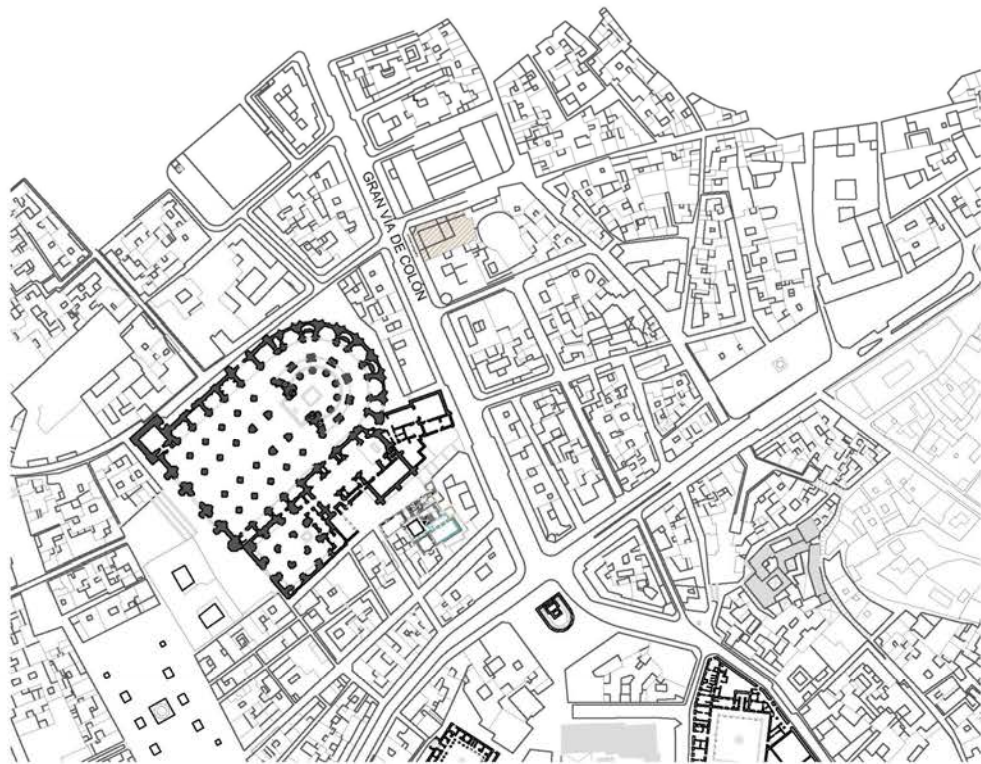

ESCALA: 1/2000







ESCALA: 1/500



PROYECTOR
 REFORMA DE ESPACIO DE TRABAJO
 DIRECCIÓN: CALLE GRAN VÍA DE COLÓN, 16, 18001 GRANADA

CLIENTE/PROMOTOR: Estudio De Arquitectura
 PROYECTISTA: Hayar Chellaf Lhamani
 PLANO: Situación y Emplazamiento

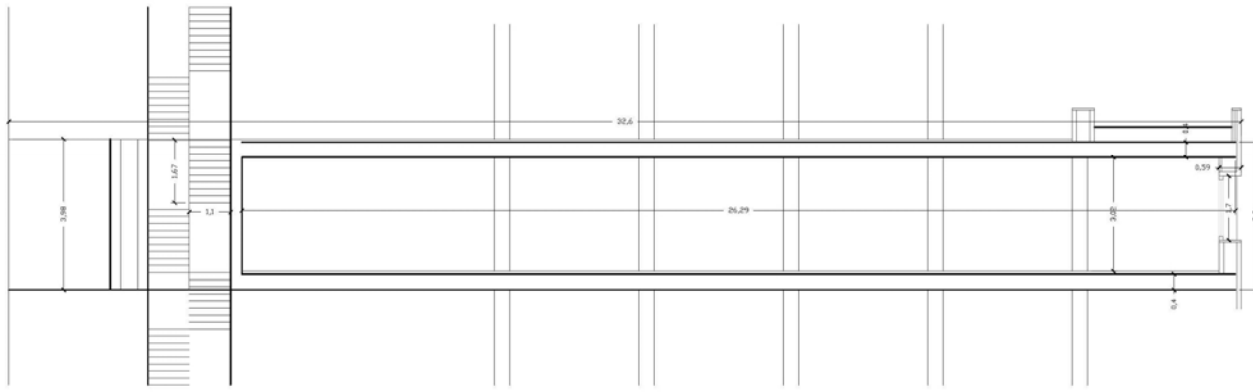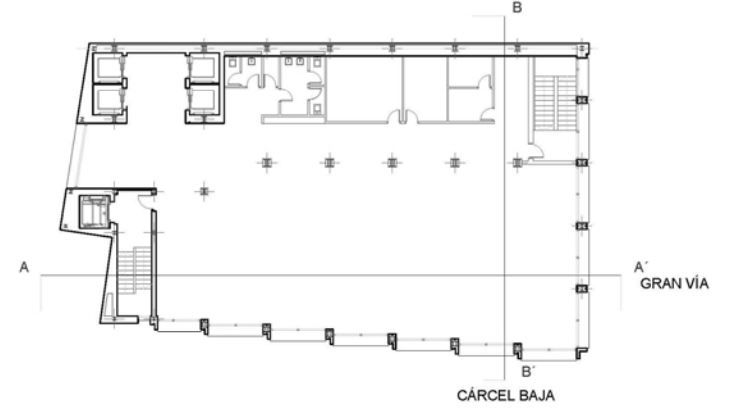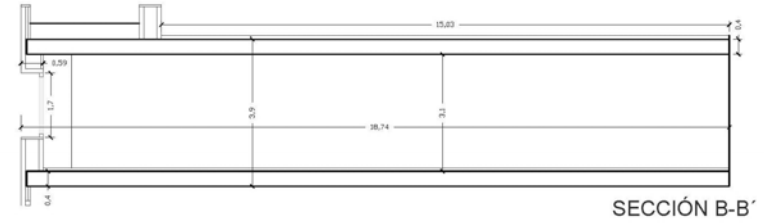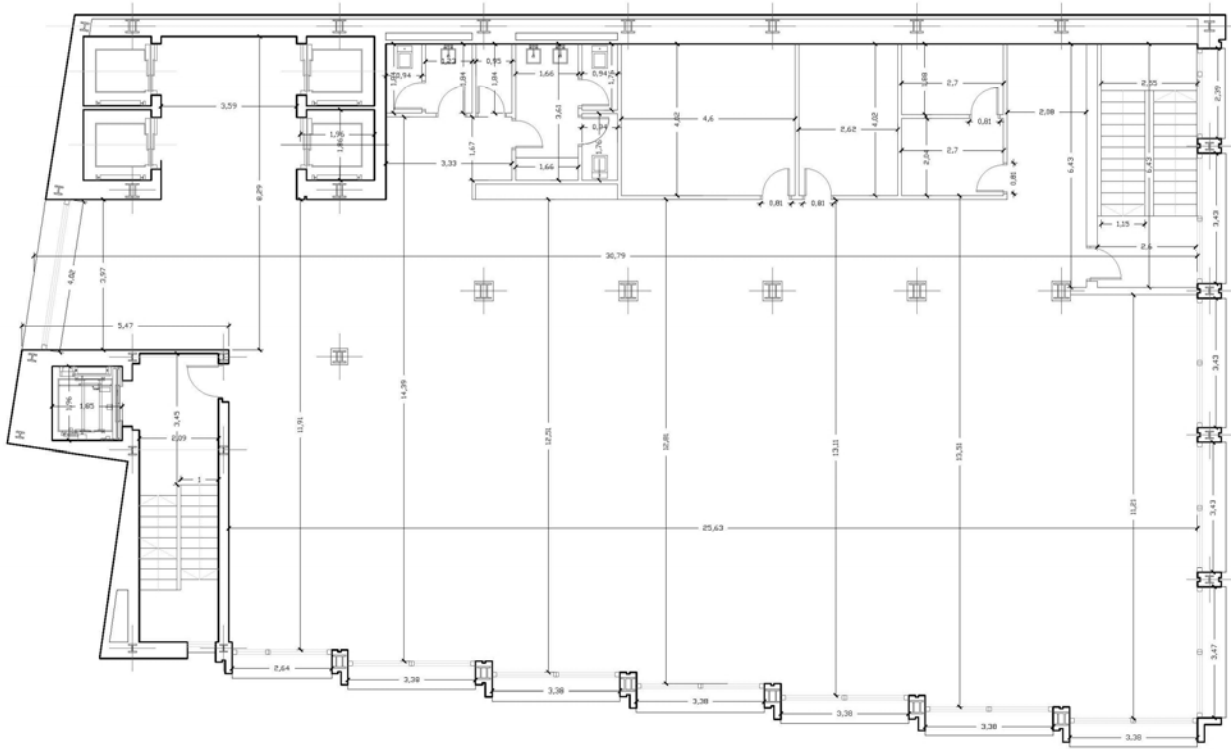

SECCIÓN A-A'

P PROMOTOR
 REFORMA DE ESPACIO DE TRABAJO
 DIRECCIÓN: CALLE GRAN VÍA DE COLÓN, 16, 18001 GRANADA

CLIENTE/PROMOTOR: Estudio De Arquitectura RADÍ
 PROYECTISTA: Hayar Chellaf Lhamani
 PLANO: Planta Acotada, Secciones (A y B)



Escala: 1/100 Fecha: 15/02/2017 n°: 02

1/100 15/02/2017 02 /09

