

FACHADA DEL LOCAL
PLAZA SAN LAZARO



ESTHER LOPEZ NIEVES
ESTUDIANTE DE
ARQUITECTURA E
INTERIORISMO CURSO
2016/2017



PROYECTO DE :

CAFETERIA PUDDING

UBICACIÓN

C/ DEL ARDO MORA

LA PROPIEDAD

PUDDING S.L.

ESTADO ACTUAL

PLANO Nº 02

ESCALA:


1/50

FECHA:

NOVIEMBRE DE 2016

Nº REGISTRO:

2016-01

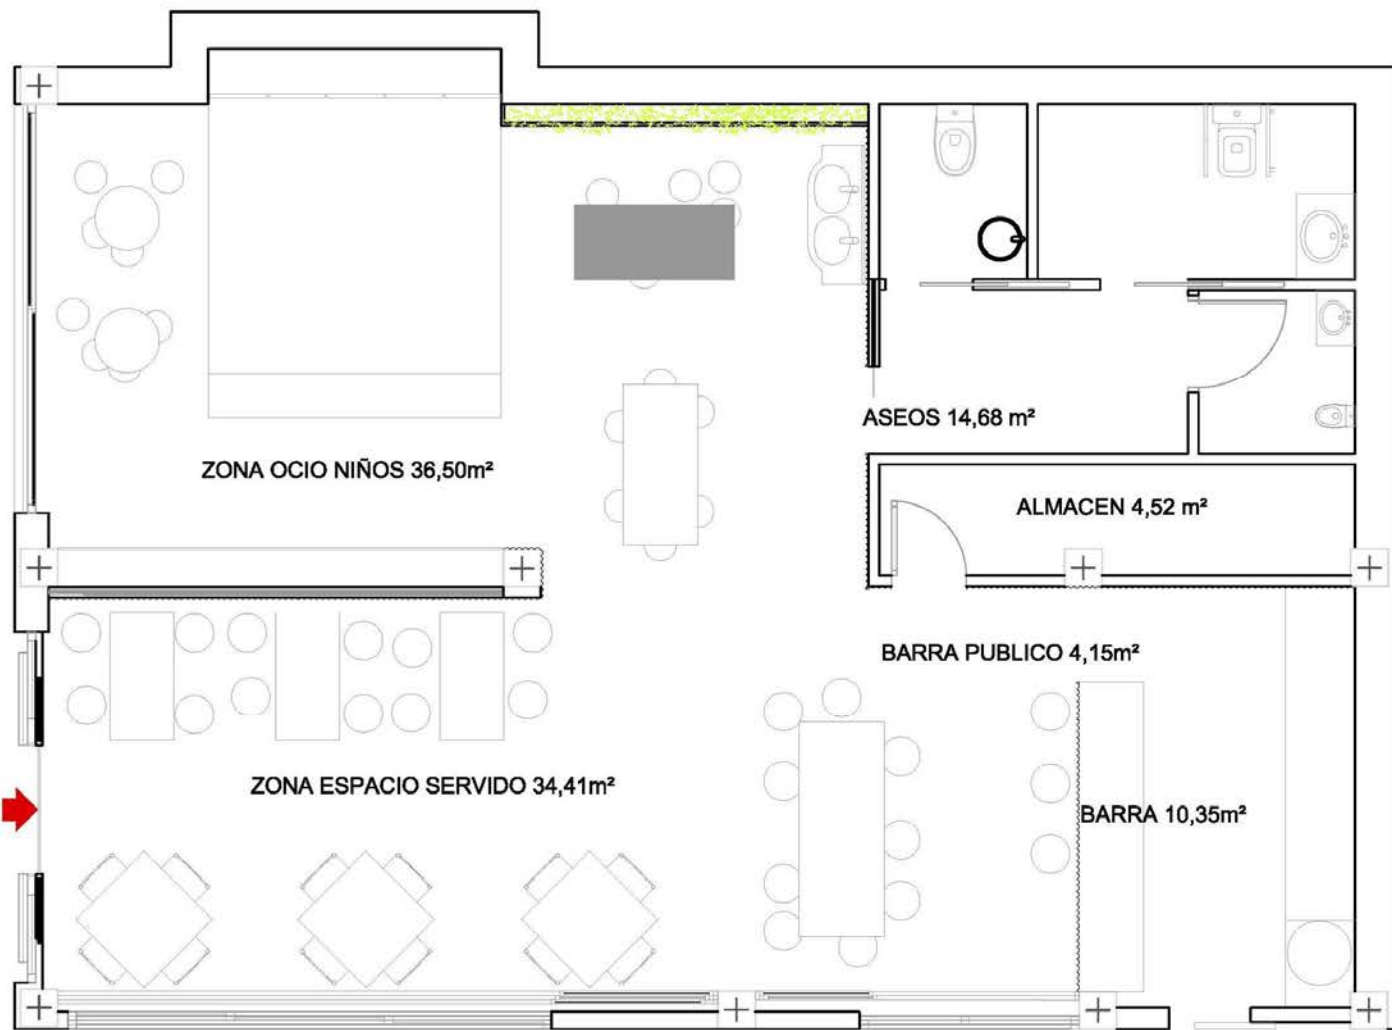

PLANTA BAJA

ZONA OCIO NIÑOS	36,50
ZONA ESPACIO SERVIDO	34,41
ASEOS	14,68
ALMACÉN	4,52
ZONA DE BARRA	10,35
ZONA BARRA PUBLICO	4,15
SUPERFICIE ÚTIL	104,61
SUPERFICIE CONSTRUIDA	128,18



ESTHER LÓPEZ NIÑOS
ESTUDIANTE DE
ARQUITECTURA E
INTERIORISMO CURSO
2016/2017



PROYECTO DE :

CAFETERIA PUDDING

UBICACIÓN

C/ ABELARDO MORA

L.A. PROPIEDAD

PUDDING S.L.

DISTRIBUCION Y SUPERFICIES

PLANO Nº
03

ESCALA:


1/50

FECHA:

NOVIEMBRE DE 2016

Nº REGISTRO:

2016-01

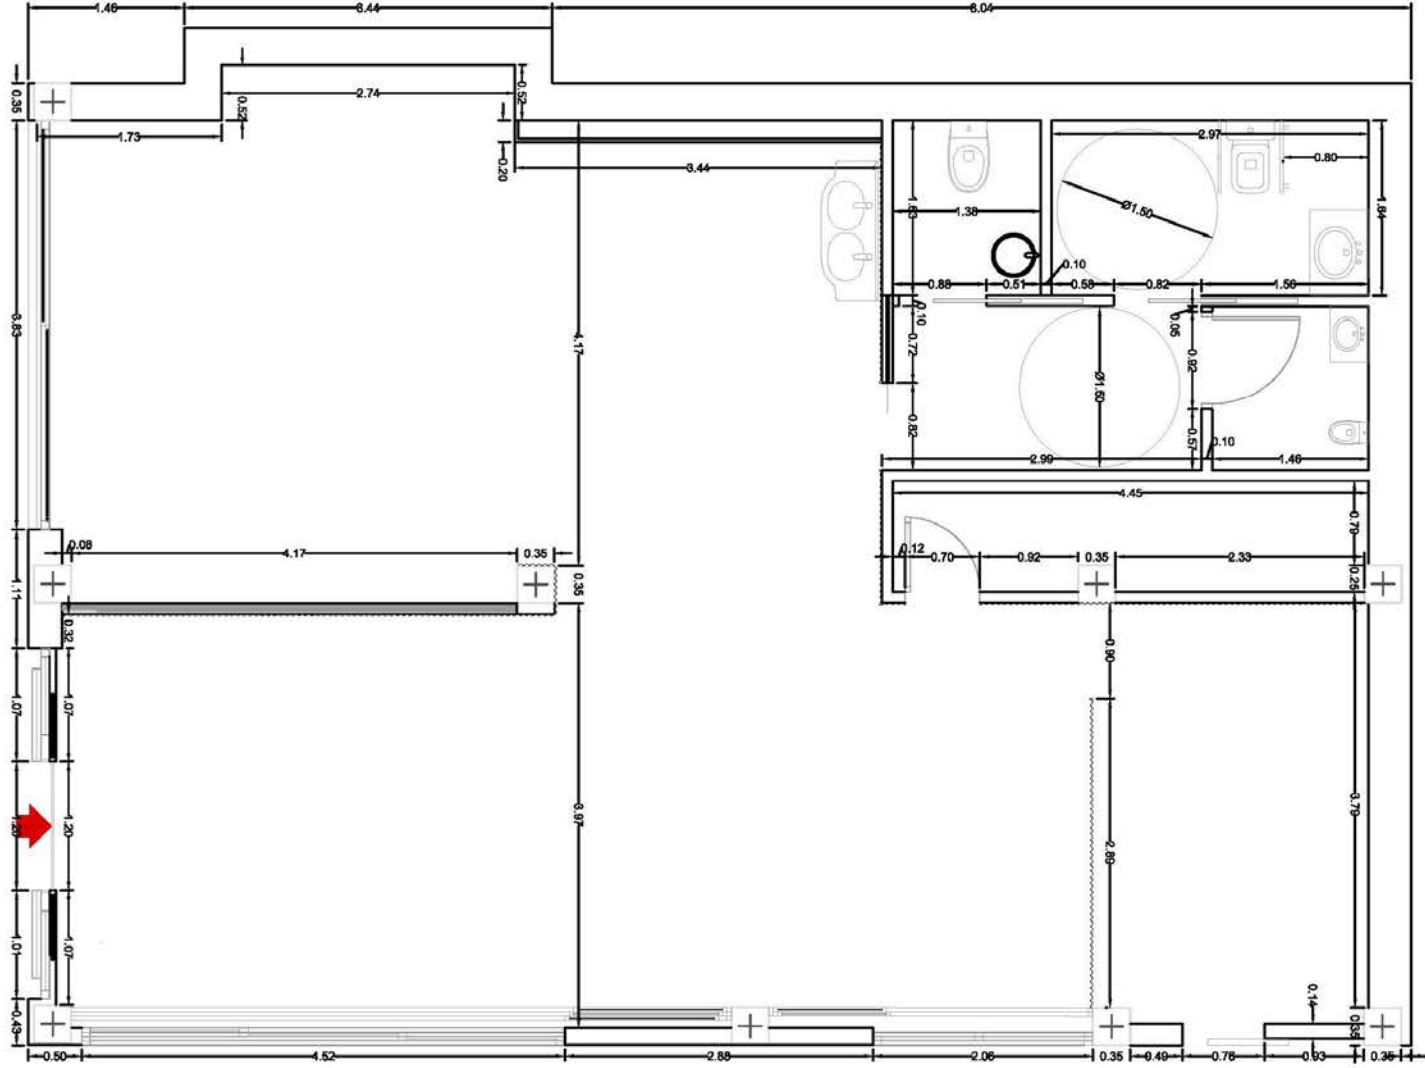

ESTHER LÓPEZ NIJEVES
ESTUDIANTE DE
ARQUITECTURA E
INTERIORISMO CURSO
2016/2017



PROYECTO DE : CAFETERIA PUDDING
UBICACIÓN : C/ ABELARDO MORA
L.A. PROPIEDAD : PUDDING S.L.

PLANO DE COTAS

PLANO Nº 04
ESCALA: 1/50
FECHA: NOVIEMBRE DE 2016
Nº REGISTRO: 2016-01



CHAPA MINIONDA DE 1mm




REVESTIMIENTO EXTERIOR DE CORHO



MICROCEMENTO ASEOS



CORCHO REVESTIMIENTO SUELOS Y PAREDES

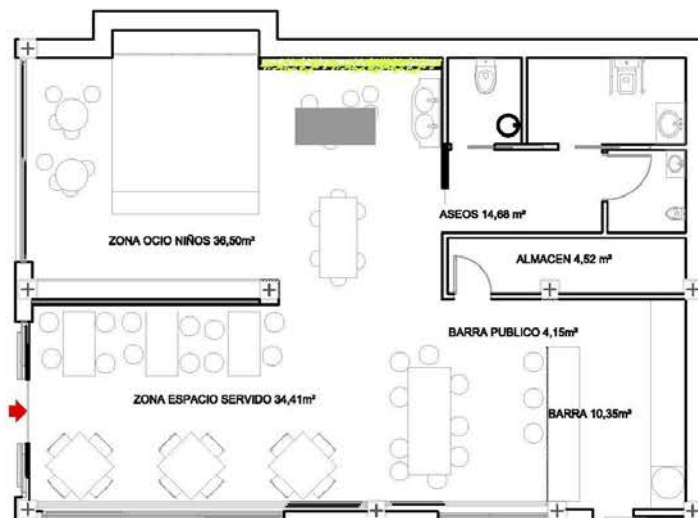

ESTHER LÓPEZ NIÑOS
ESTUDIANTE DE
ARQUITECTURA E
INTERIORISMO CURSO
2016/2017



PROYECTO DE :

CAFETERIA PUDDING

UBICACIÓN

C/ ABELARDO MORA

L.A. PROPIEDAD

PUDDING S.L.

PLANO DE REVESTIMIENTOS

PLANO Nº ESCALA: FECHA: NOMBRE DE 2016

05 1/50

Nº REGISTRO: 2016-01



LUMINARIAS ZONA NIÑOS



LUMINARIAS ZONA CAFETERIA



MESA ZONA CAFETERIA



TABURETE ZONA NIÑOS




BUTACA ZONA NIÑOS



SILLAS ZONA CAFETERIA



DISEÑO DE MES COMUNAL Y MESAS ALTAS

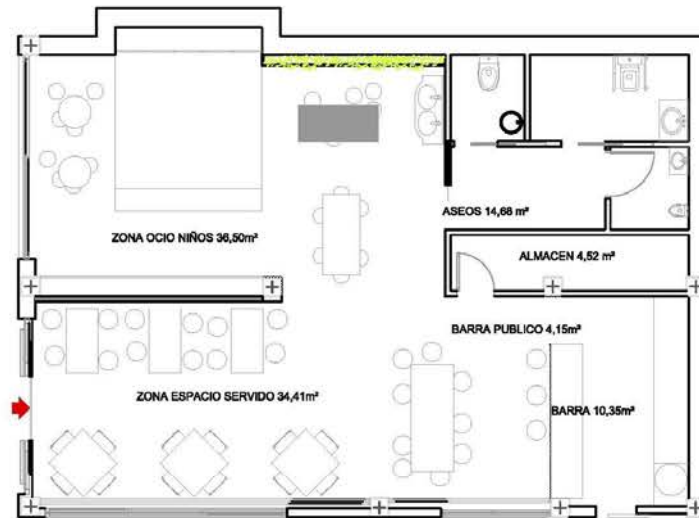

JUEGUETE / TABURETE



TABURETE ZONA CAFETERIA




ESTHER LÓPEZ NIÑEROS
ESTUDIANTE DE
ARQUITECTURA E
INTERIORISMO CURSO
2016/2017




PROYECTO DE :	CAFETERIA PUDDING
UBICACIÓN	C/ ABELARDO MORA
L.A. PROPIEDAD	PUDDING S.L.

PLANO Nº	FECHA:	NOVIEMBRE DE 2016
	ESCALA:	1/50
06	Nº REGISTRO:	2016-01


PLANO DE MOBILIARIO

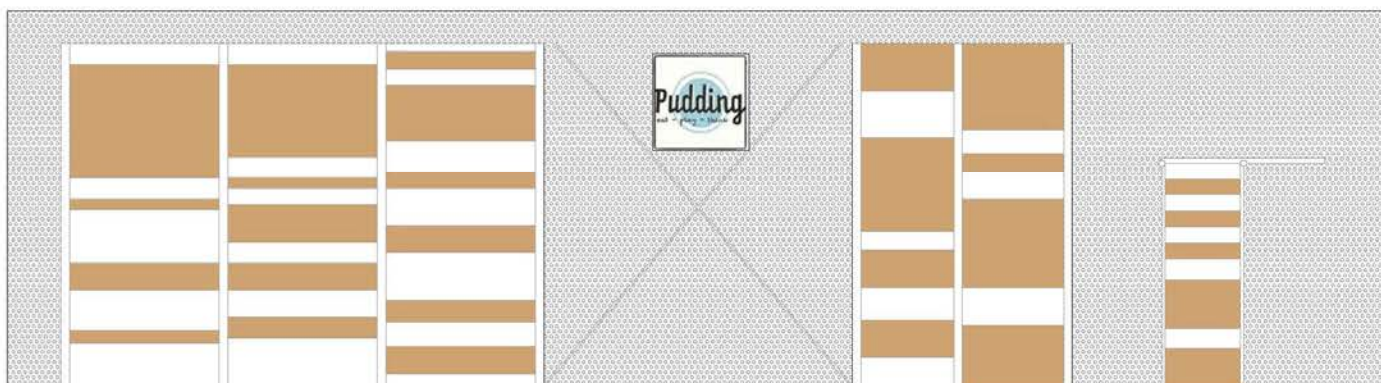

FACHADA PLAZA SAN LAZARO

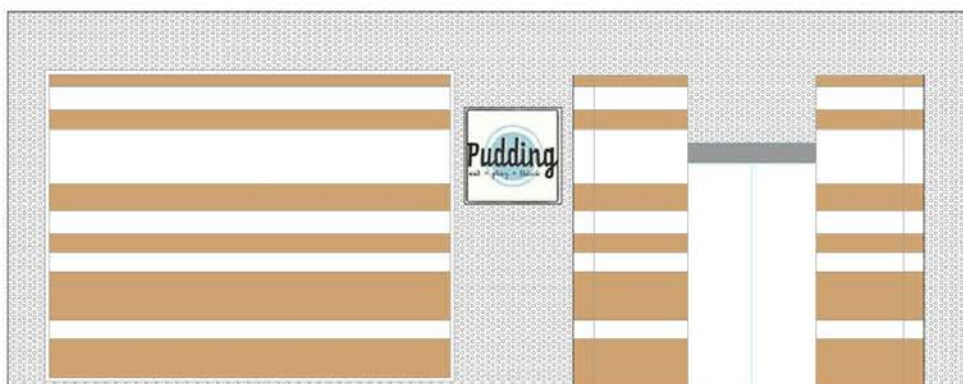

FACHADA C/ ADELARDO MORA

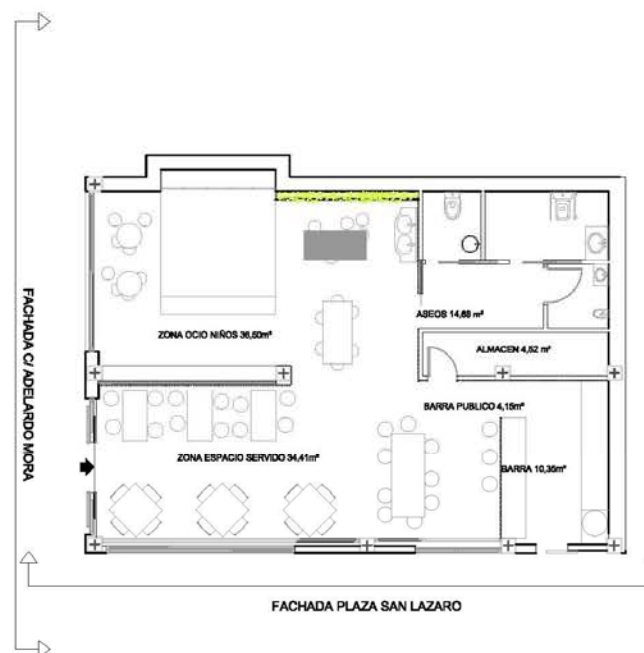

ESTHER LOPEZ NUEVES
ESTUDIANTE DE
ARQUITECTURA E
INTERIORISMO CURSO
2016/2017



escuela arreganada

PROYECTO DE : CAFETERIA PUDDING

UBICACIÓN

C/ ADELARDO MORA

LA PROPIEDAD

PUDDING S.L.


ALZADOS

PLANO Nº 07


ESCALA: 1/50

FECHA: noviembre de 2016


Nº REGISTRO: 2016-01

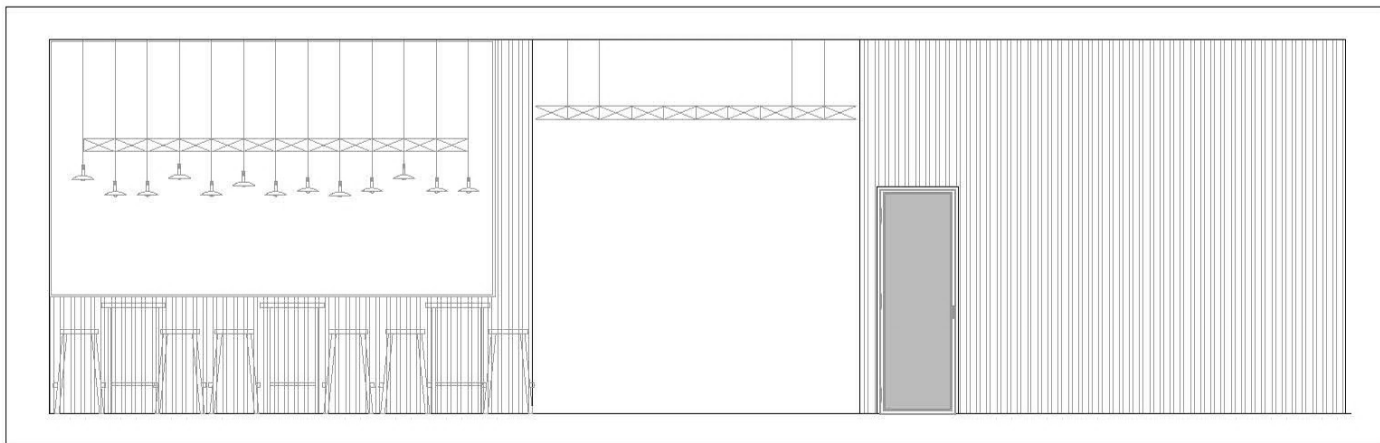


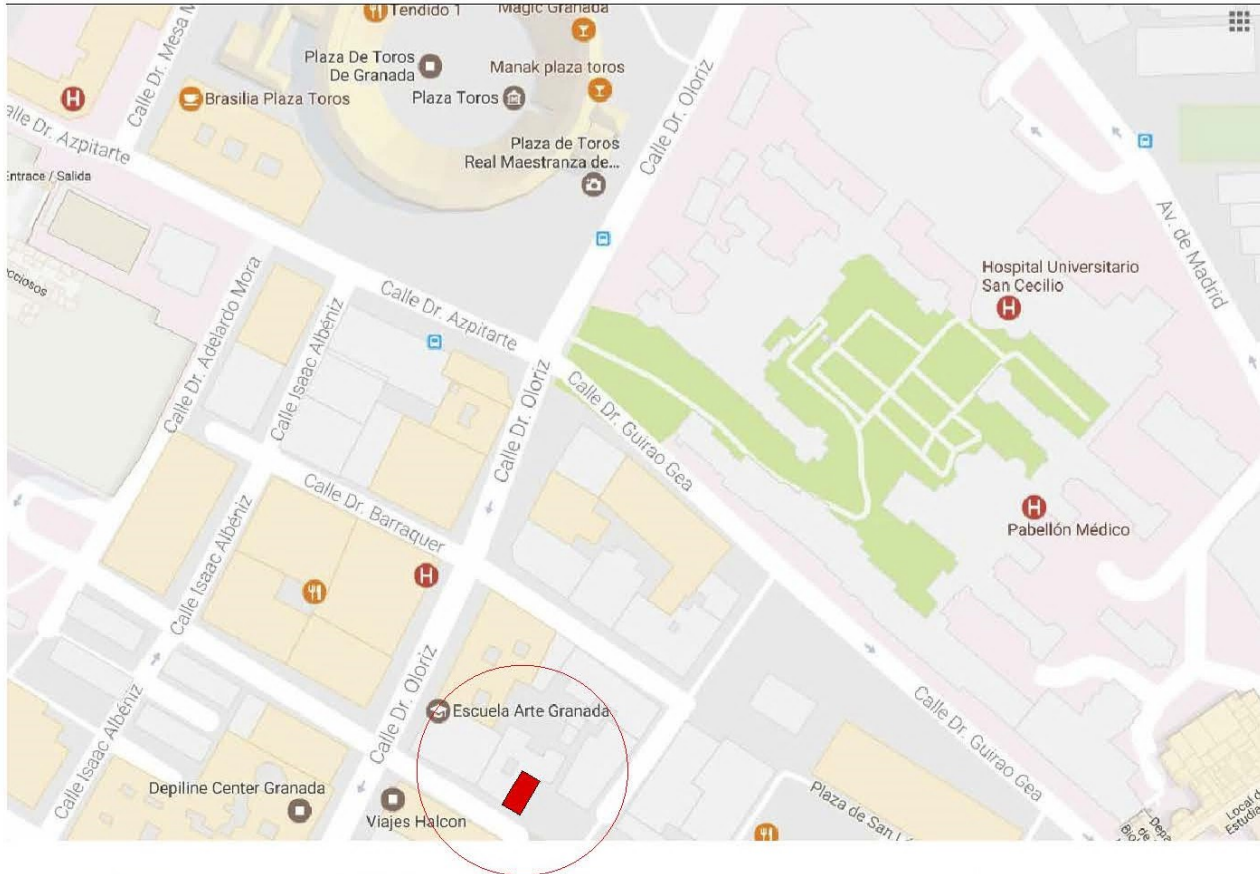
SECCIÓN B-B

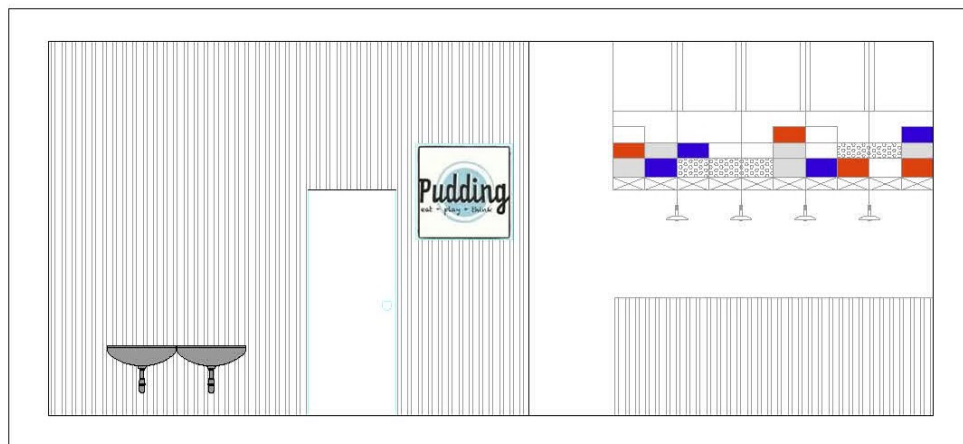

SECCIÓN A-A

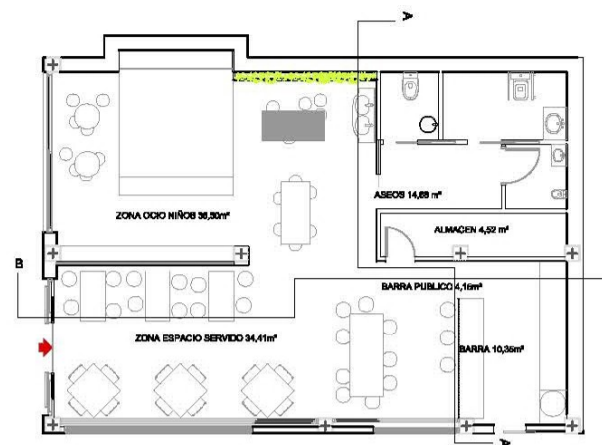

		ESTHER LOPEZ NIEVES ESTUDIANTE DE ARQUITECTURA E INTERIORISMO CURSO 2018/2017	
		MAJOR INDELE DE ART-14	
PROYECTO DE :		CAFETERIA PUDDING	
UBICACIÓN		C/ ADELARDO MORA	
LA PROPIEDAD		PUDDING S.L.	
SECCIONES			
PLANO Nº	ESCALA:	FECHA:	N° REGISTRO:
08	1/50	NOVIEMBRE DE 2016	2016-01



FACHADA DEL LOCAL
PLAZA SAN LAZARO



LOCAL C/ ADELARDO
MORA



ESTHER LOPEZ NIEVES
ESTUDIANTE DE
ARQUITECTURA E
INTERIORISMO CURSO
2018/2017



PROYECTO DE :	CAFETERIA PUDDING
UBICACION	C/ ADELARDO MORA
LA PROPIEDAD	PUDDING S.L.

UBICACION Y EMPLAZAMIENTO	
PLANO Nº	01
ESCALA:	SE
FECHA:	NOVIEMBRE DE 2016
Nº REGISTRO:	2016-01